
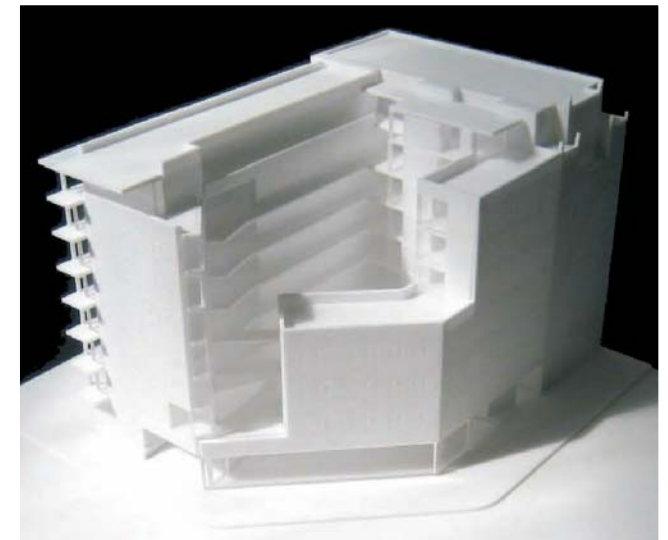


Promoció **El Triangle del 22@**


53 habitatges en règim de lloger, BCN

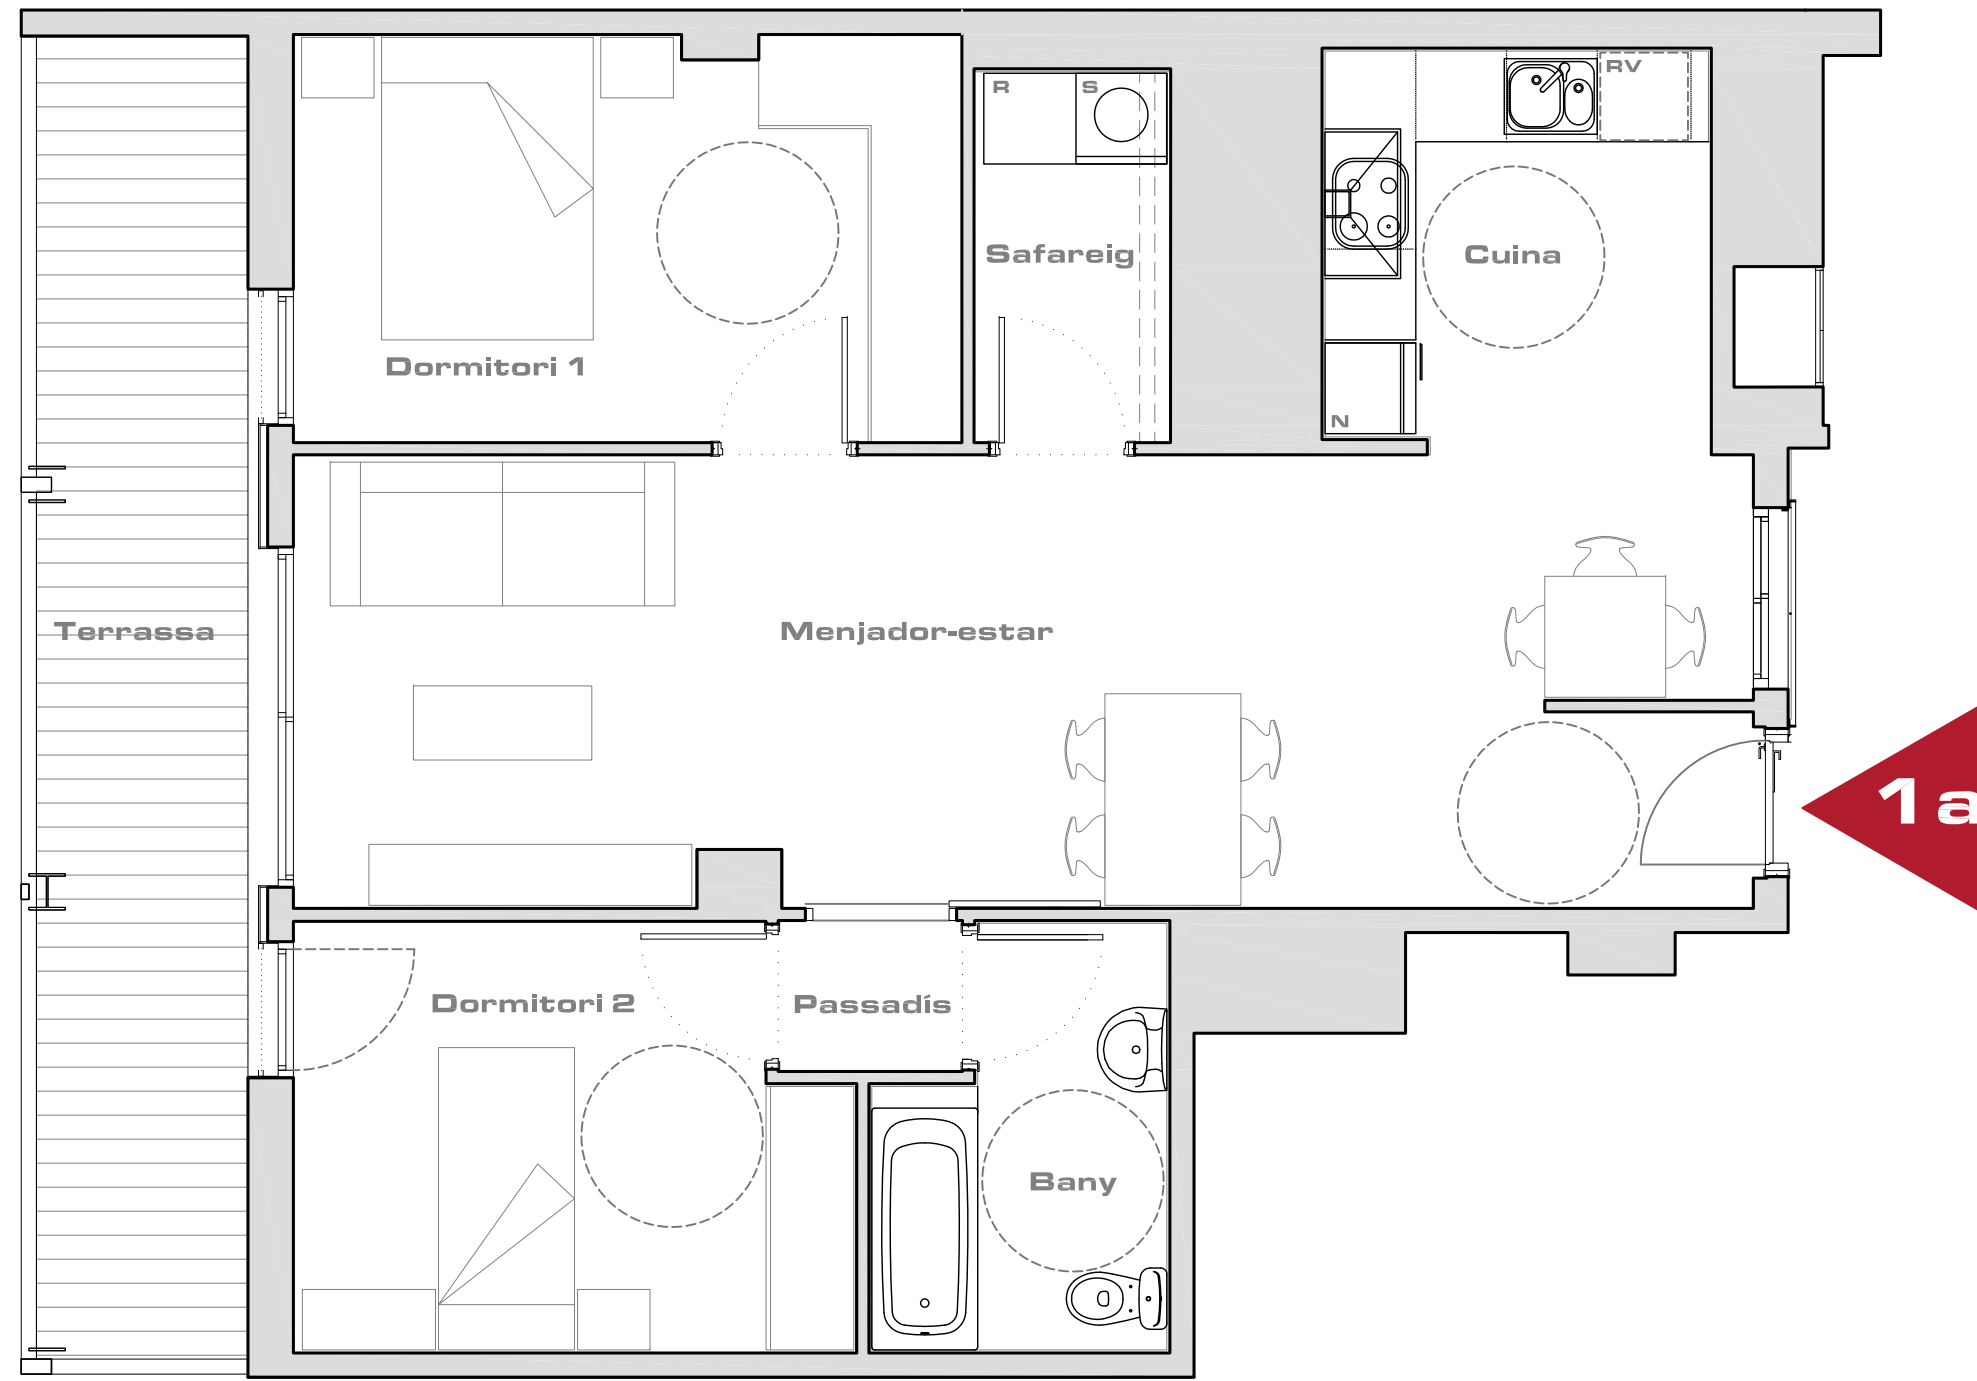

Superfícies computables

Superfície útil interior.....66.28m²
Superfície útil exterior.....12.18m²
Superfície útil total computable.....72.37m²

Emplaçament de l'habitatge

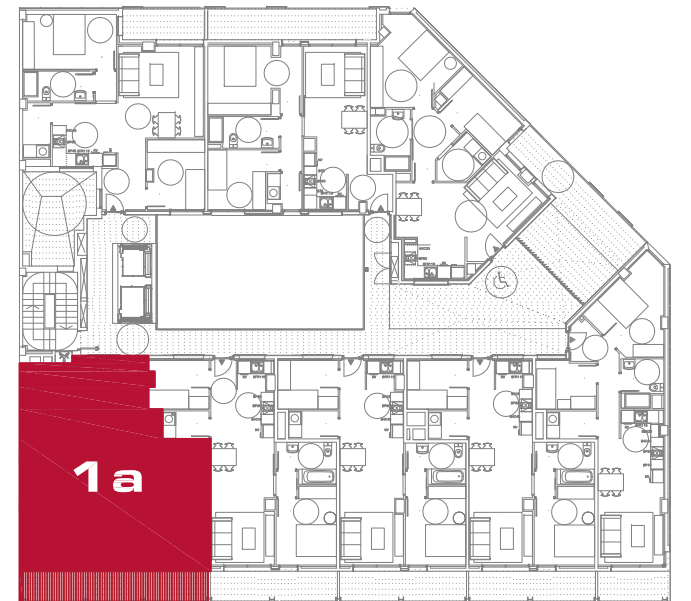

Les superfícies definitives seran les que resultin de l'execució de l'obra.
Es farà el lliurament de l'habitatge tant sols amb el mobiliari i electrodomèstics que consten a la memòria d'acabats.
Aquest plànol no revesteix caràcter contractual.

Promou: _____ Gestiona: _____

Escala gràfica




Planta 1a/2a/3a/4a/5a/6a/7a porta 1a

A



Promoció El Triangle del 22@


53 habitatges en règim de lloger, BCN

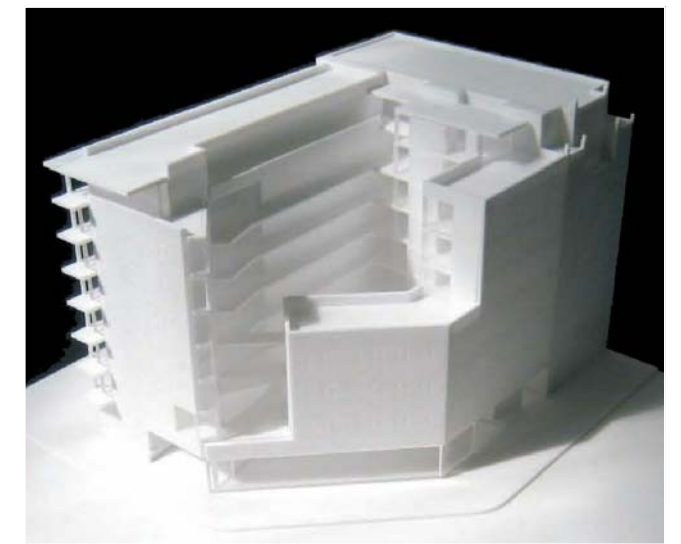

Superfícies computables

Superfície útil interior.....	53.10m ²
Superfície útil exterior.....	8.35m ²
Superfície útil total computable.....	57.28m ²

Emplaçament de l'habitatge

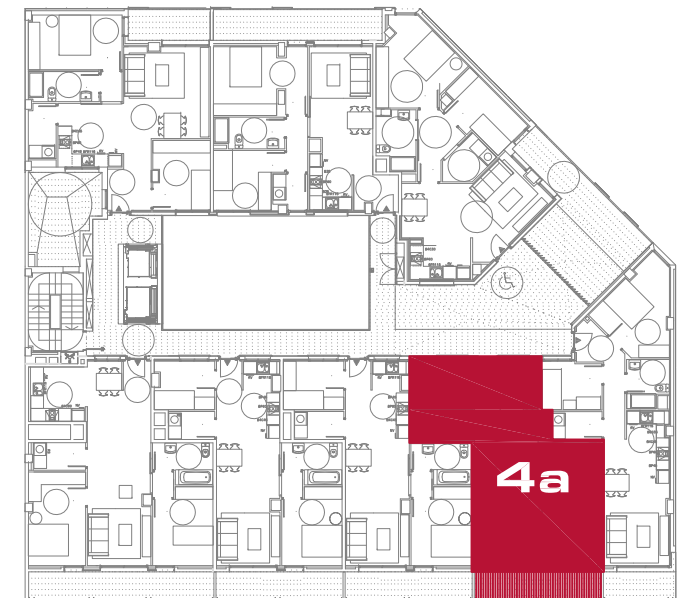


Les superfícies definitives seran les que resultin de l'execució de l'obra.
Es farà el lliurament de l'habitatge tant sols amb el mobiliari i electrodomèstics que consten a la memòria d'acabats.
Aquest plànol no revesteix caràcter contractual.

Promou: _____ Gestiona: _____



Escala gràfica


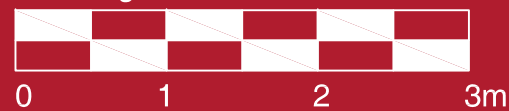


Planta 1 a/2a/3a/4a/5a/6a/7a porta 4a

B'''

Promoció El Triangle del 22@

53 habitatges en règim de lloger, BCN

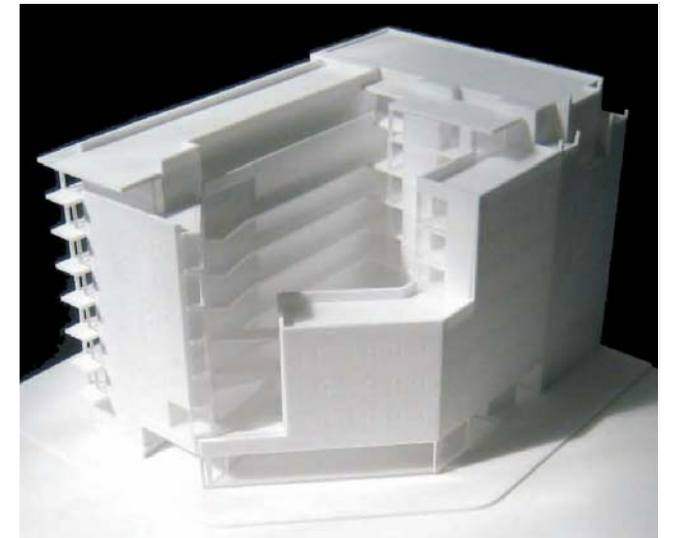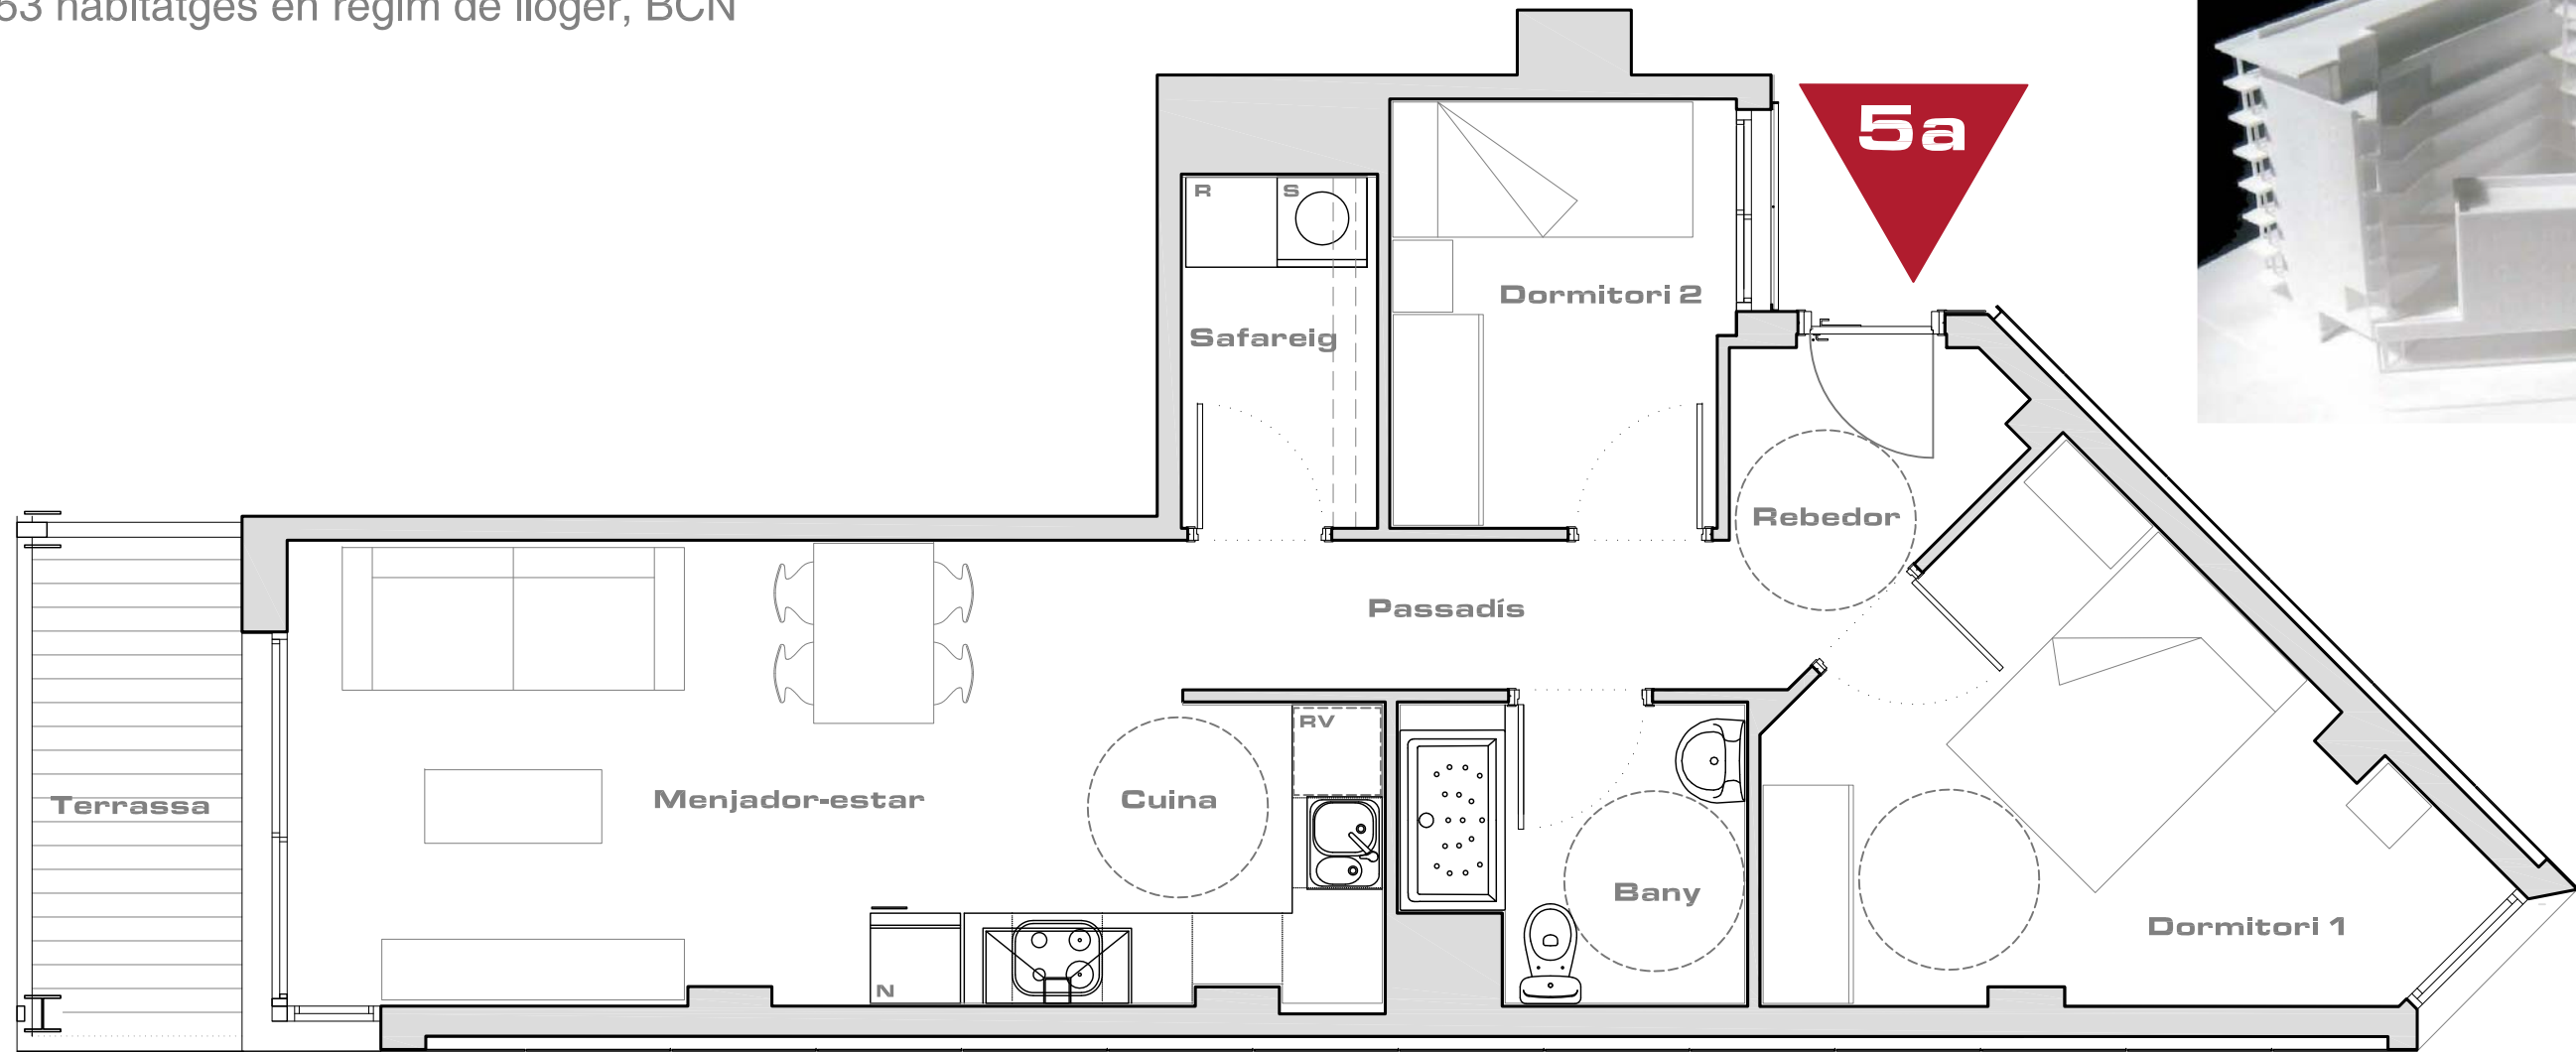

C

Superfícies computables

Superfície útil interior.....53.45m²
 Superfície útil exterior.....8.19m²
 Superfície útil total computable.....57.55m²

Emplaçament de l'habitatge

Les superfícies definitives seran les que resultin de l'execució de l'obra.
 Es farà el lliurament de l'habitatge tant sols amb el mobiliari i electrodomèstics que consten a la memòria d'acabats.
 Aquest plànol no revesteix caràcter contractual.



Escala gràfica



Planta 1 a/2a/3a/4a/5a/6a porta 5a

Promou:





Gestiona:



Promoció **El Triangle del 22@**

53 habitatges en règim de lloger, BCN

5a

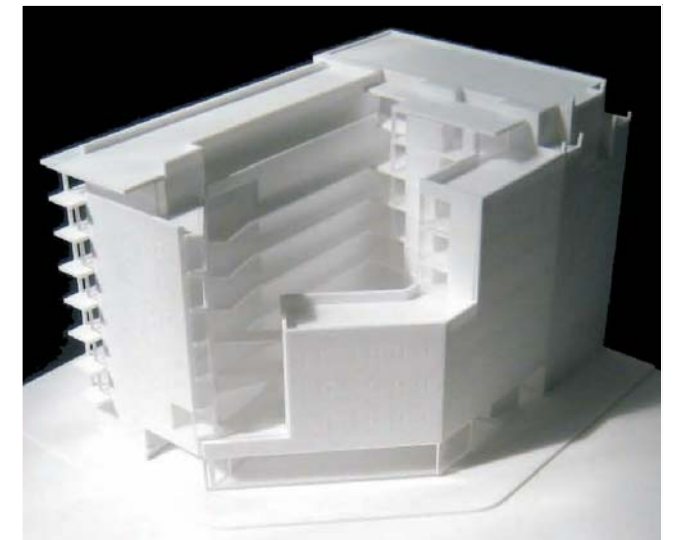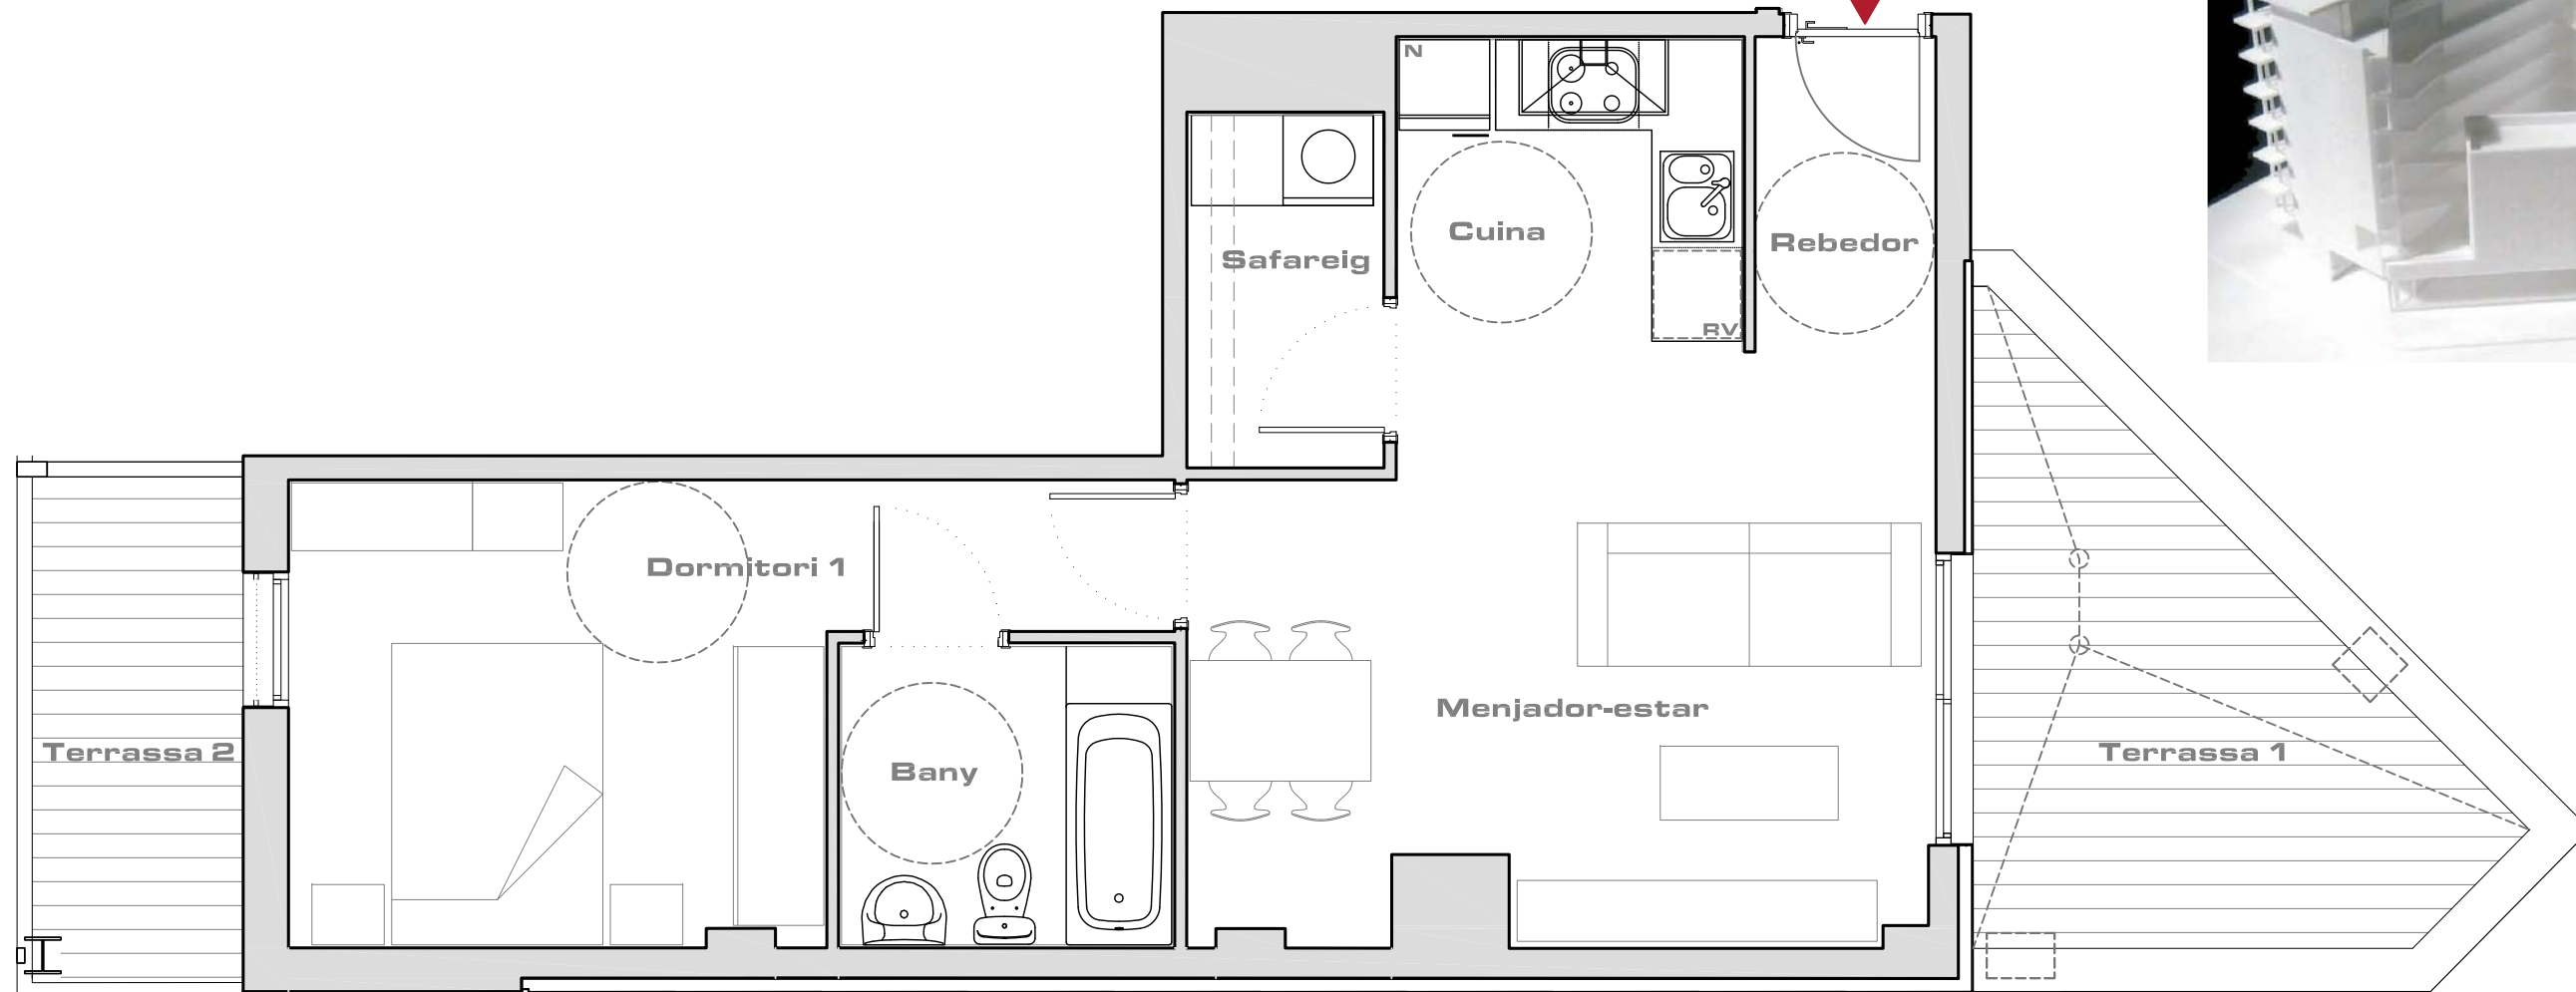

C'

Superfícies computables

Superfície útil interior.....45.78m²
Superfície útil exterior.....14.07m²
Superfície útil total computable.....50.36m²

Emplaçament de l'habitatge

Les superfícies definitives seran les que resultin de l'execució de l'obra.
Es farà el lliurament de l'habitatge tant sols amb el mobiliari i electrodomèstics que consten a la memòria d'acabats.
Aquest plànol no revesteix caràcter contractual.



Escala gràfica



Planta 7a porta 5a

Promou:





Gestiona:



Promoció **El Triangle del 22@**

53 habitatges en règim de lloger, BCN

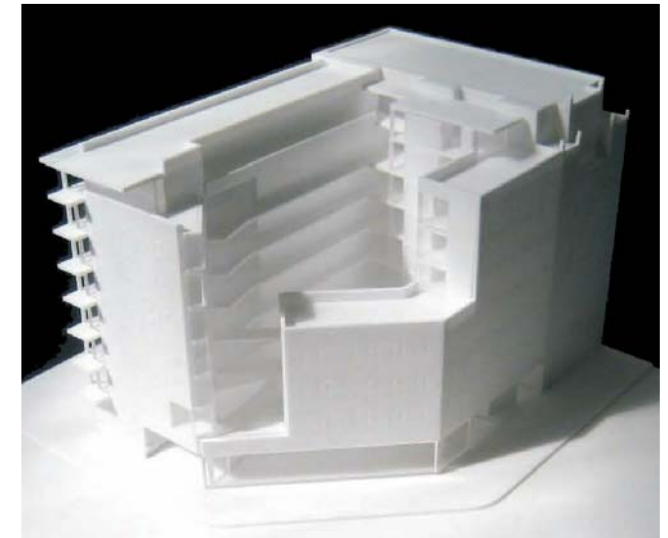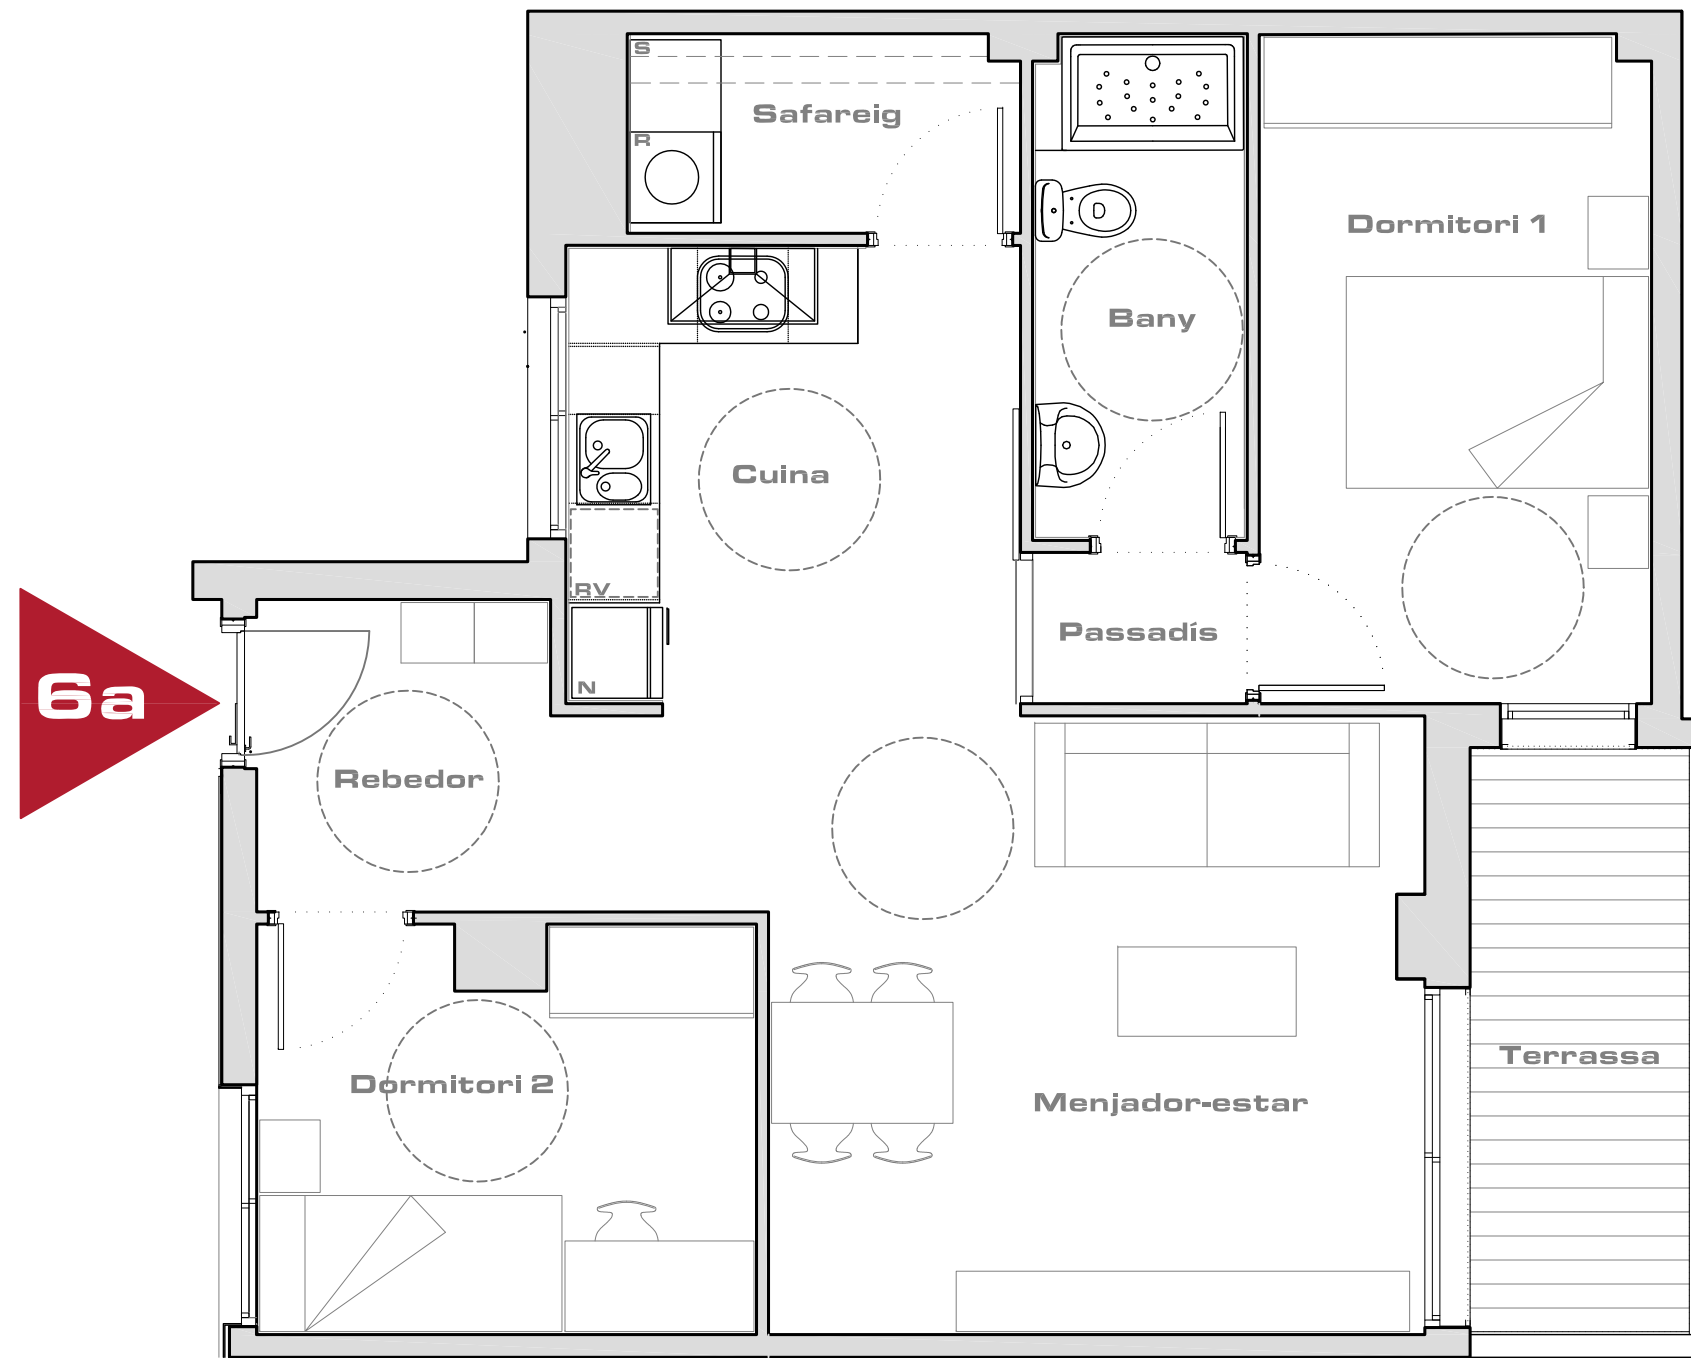

Superfícies computables

Superfície útil interior.....62.21m²
Superfície útil exterior.....5.59m²
Superfície útil total computable.....64.90m²

Emplaçament de l'habitatge



Les superfícies definitives seran les que resultin de l'execució de l'obra.
Es farà el lliurament de l'habitatge tant sols amb el mobiliari i electrodomèstics que consten a la memòria d'acabats.
Aquest plànol no revesteix caràcter contractual.

Promou: _____ Gestiona: _____

Escala gràfica



Planta 2a/3a/4a/5a/6a porta 6a



D'

FUNDACIÓ
NOULLOC
HABITATGE SOCIAL

SALAS
SERVEIS IMMOBILIARIS

Promoció **El Triangle del 22@**


53 habitatges en règim de lloger, BCN

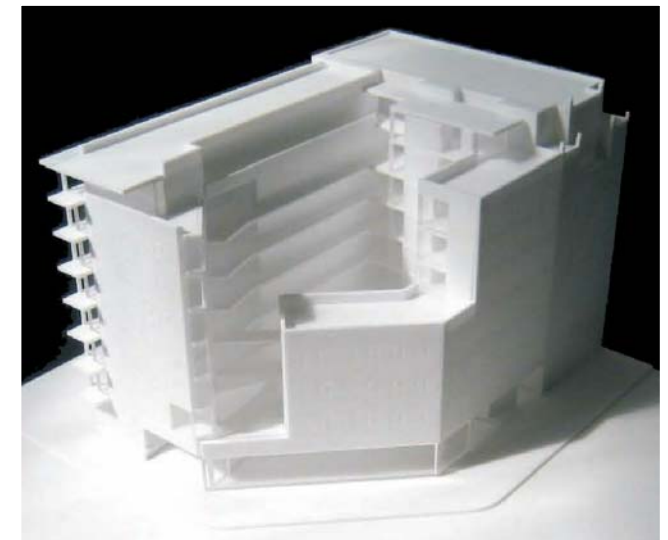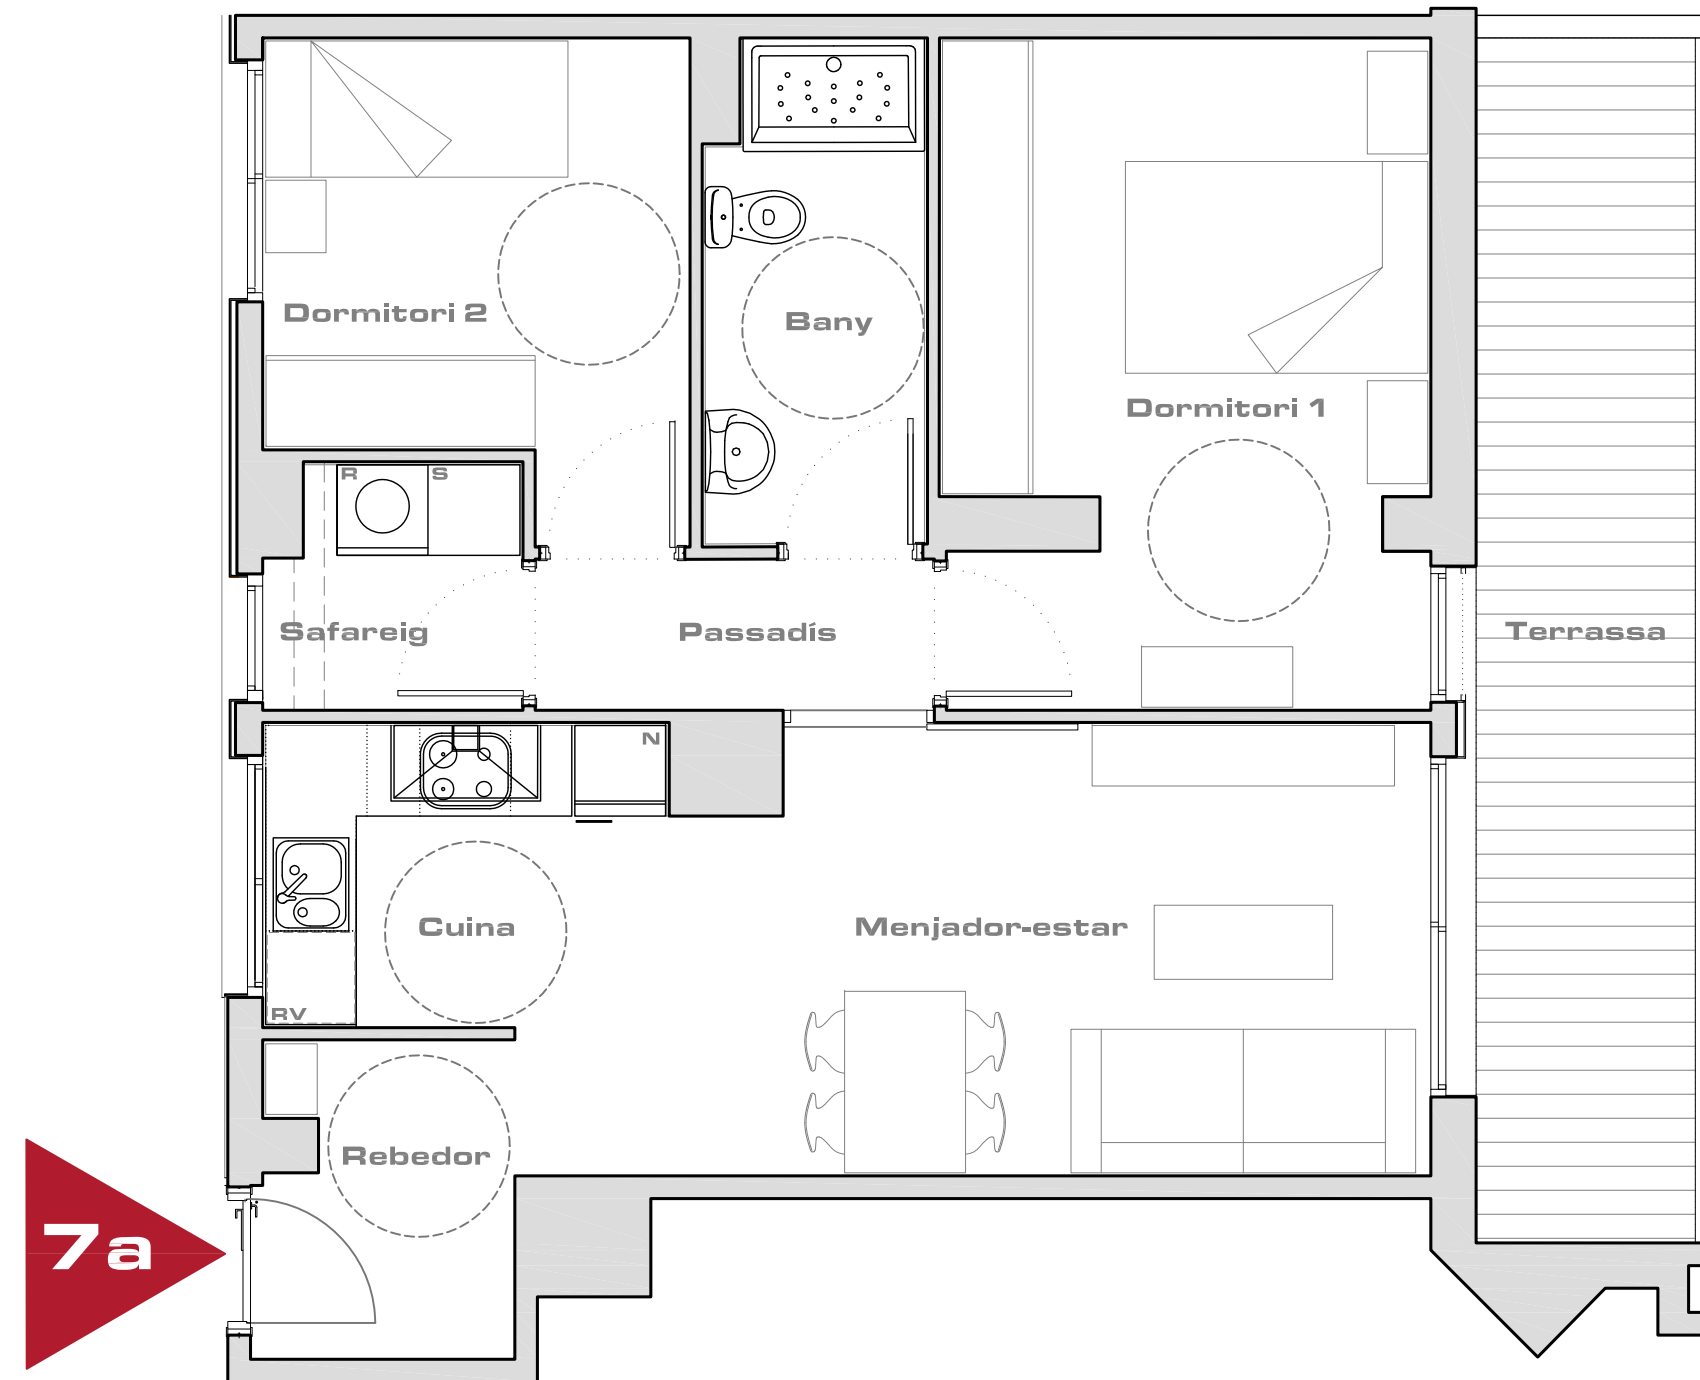

Superfícies computables

Superfície útil interior.....56.30m²
Superfície útil exterior.....11.55m²
Superfície útil total computable.....61.93m²

Emplaçament de l'habitatge

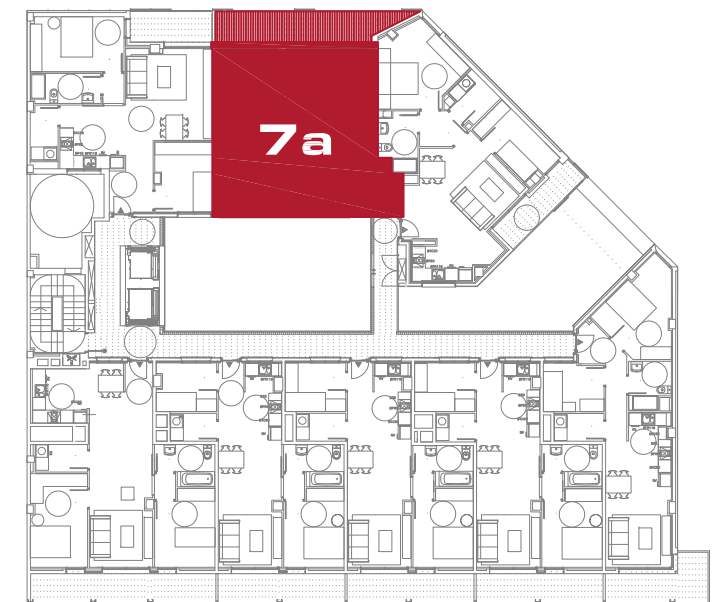

Les superfícies definitives seran les que resultin de l'execució de l'obra.
Es farà el lliurament de l'habitatge tant sols amb el mobiliari i electrodomèstics que consten a la memòria d'acabats.
Aquest plànol no revestelx caràcter contractual.

Promou: _____ Gestiona: _____

Escala gràfica



Planta 1 a/2a/3a/4a/5a/6a porta 7a



E

FUNDACIÓ
NOULLOC
HABITATGE SOCIAL

SALAS
SERVEIS IMMOBILIARIS

Promoció **El Triangle del 22@**


53 habitatges en règim de lloger, BCN

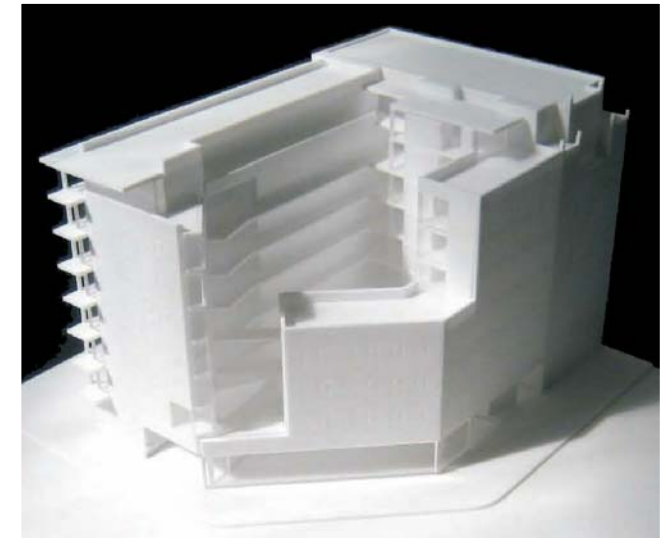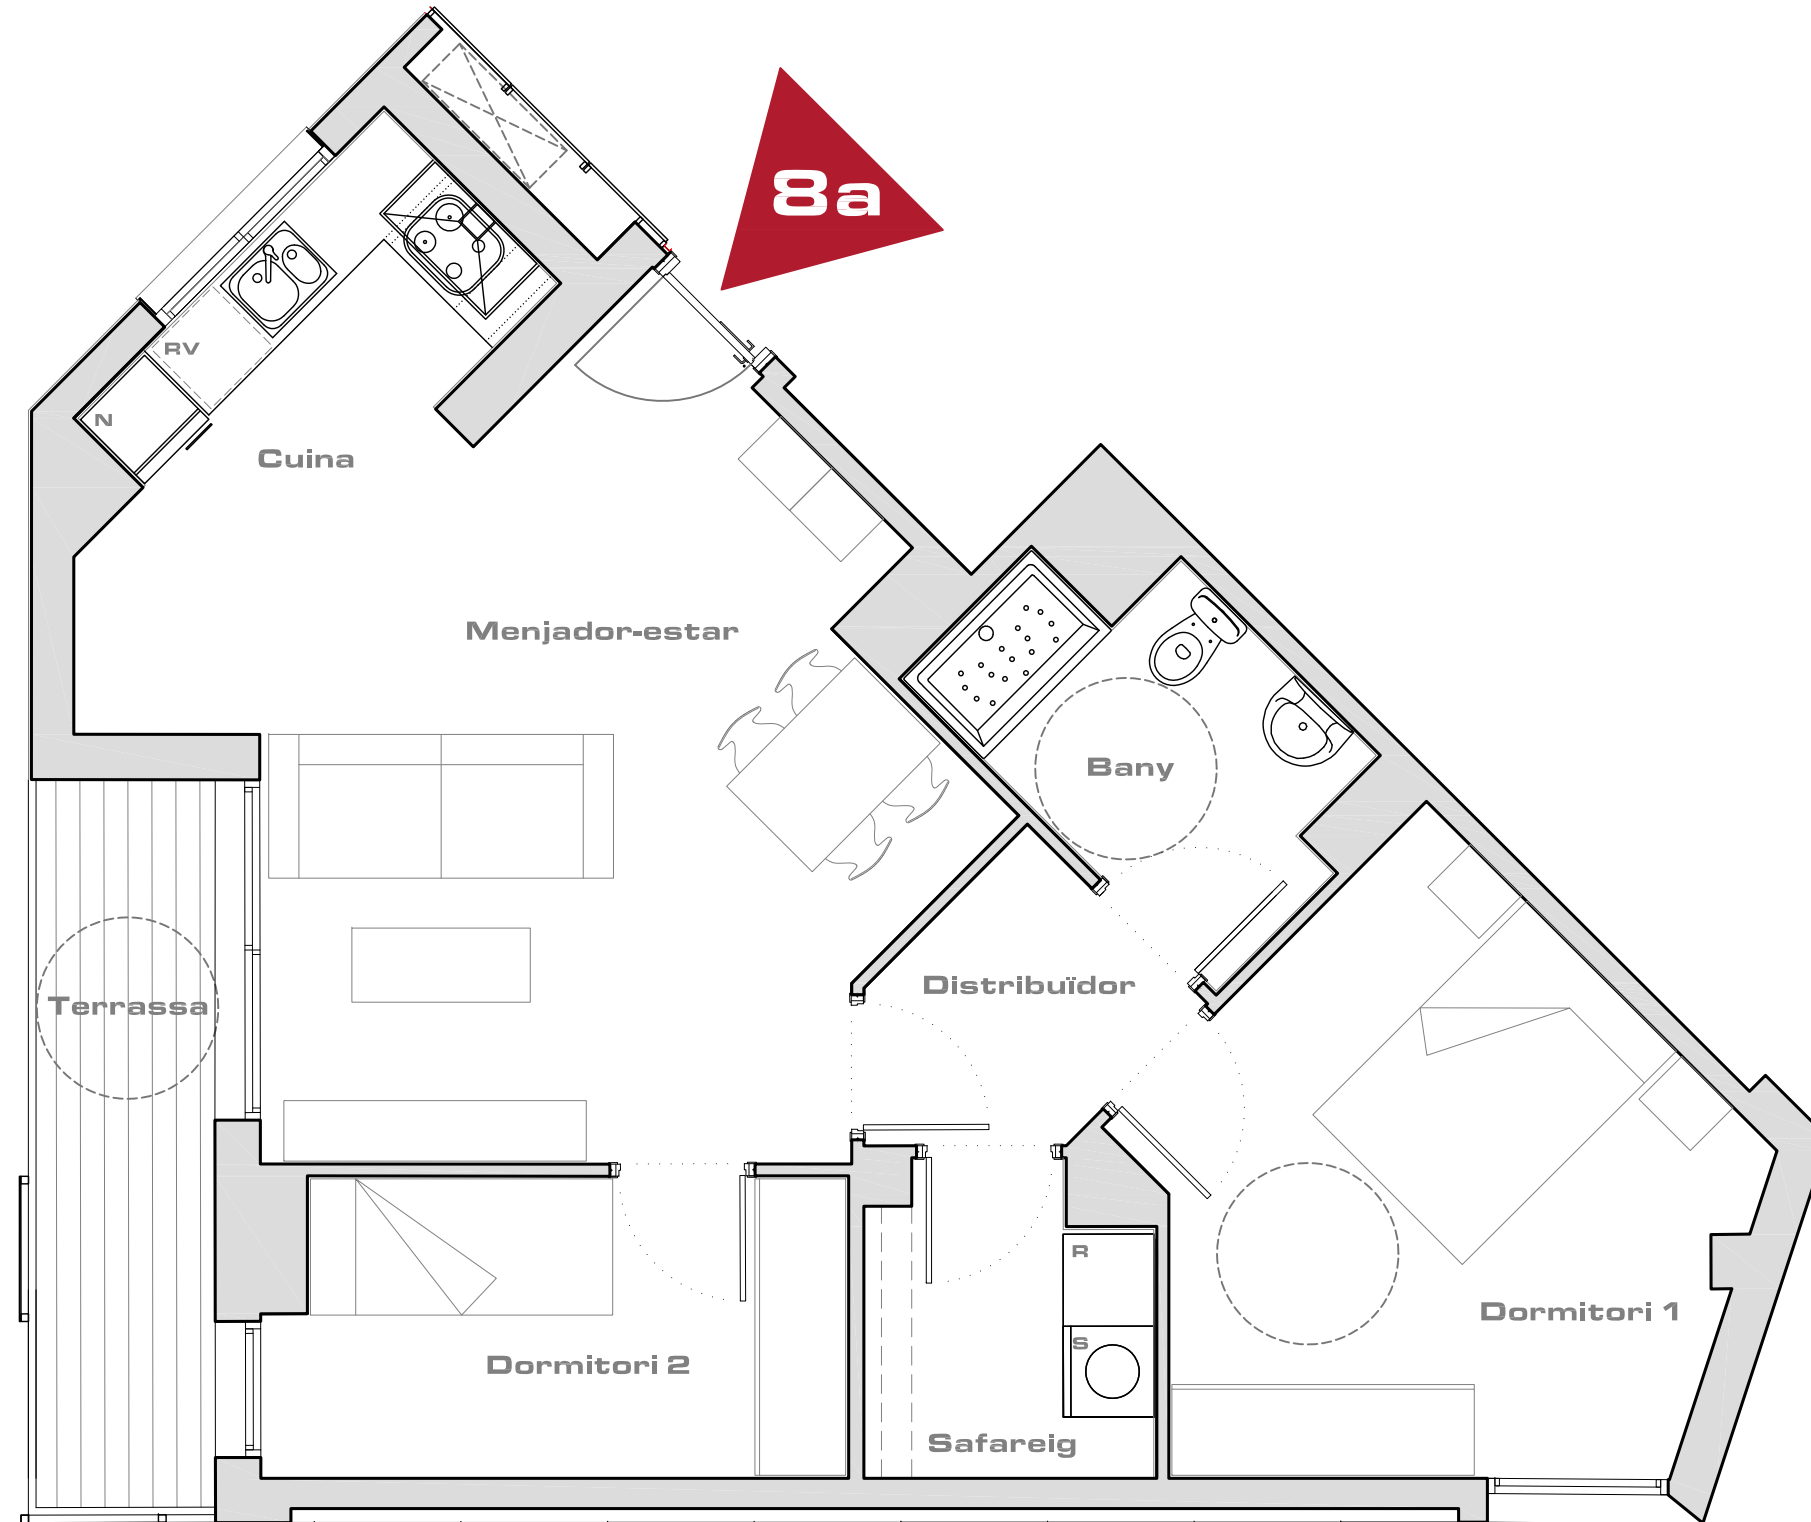

Superfícies computables

Superfície útil interior.....58.98m²
 Superfície útil exterior.....5.70m²
 Superfície útil total computable.....61.83m²

Emplaçament de l'habitatge

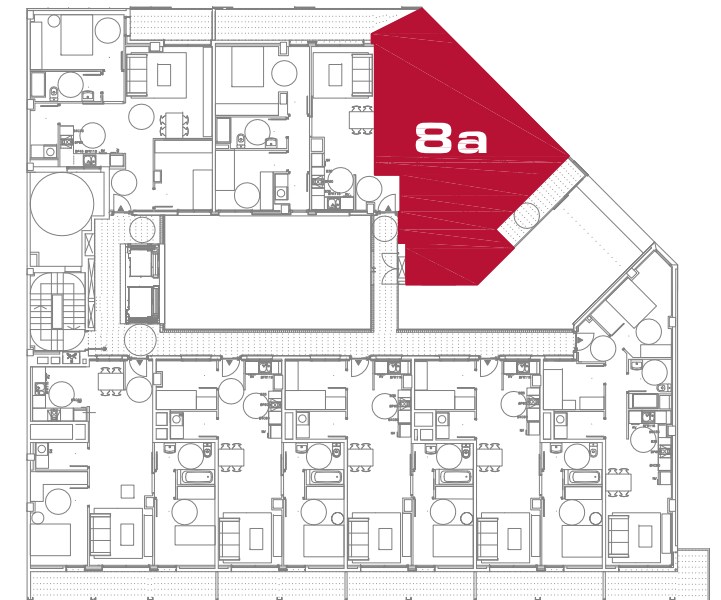

Les superfícies definitives seran les que resultin de l'execució de l'obra.
 Es farà el lliurament de l'habitatge tant sols amb el mobiliari i electrodomèstics que consten a la memòria d'acabats.
 Aquest plànol no revestelx caràcter contractual.

Promou: _____ Gestiona: _____



Escala gràfica



Planta 3a/4a/5a/6a porta 8a

F"