


Promoció "La Florida"

Habitatge A 1r 1a

Superfície total útil computable - 50,51m²

E. 1:50


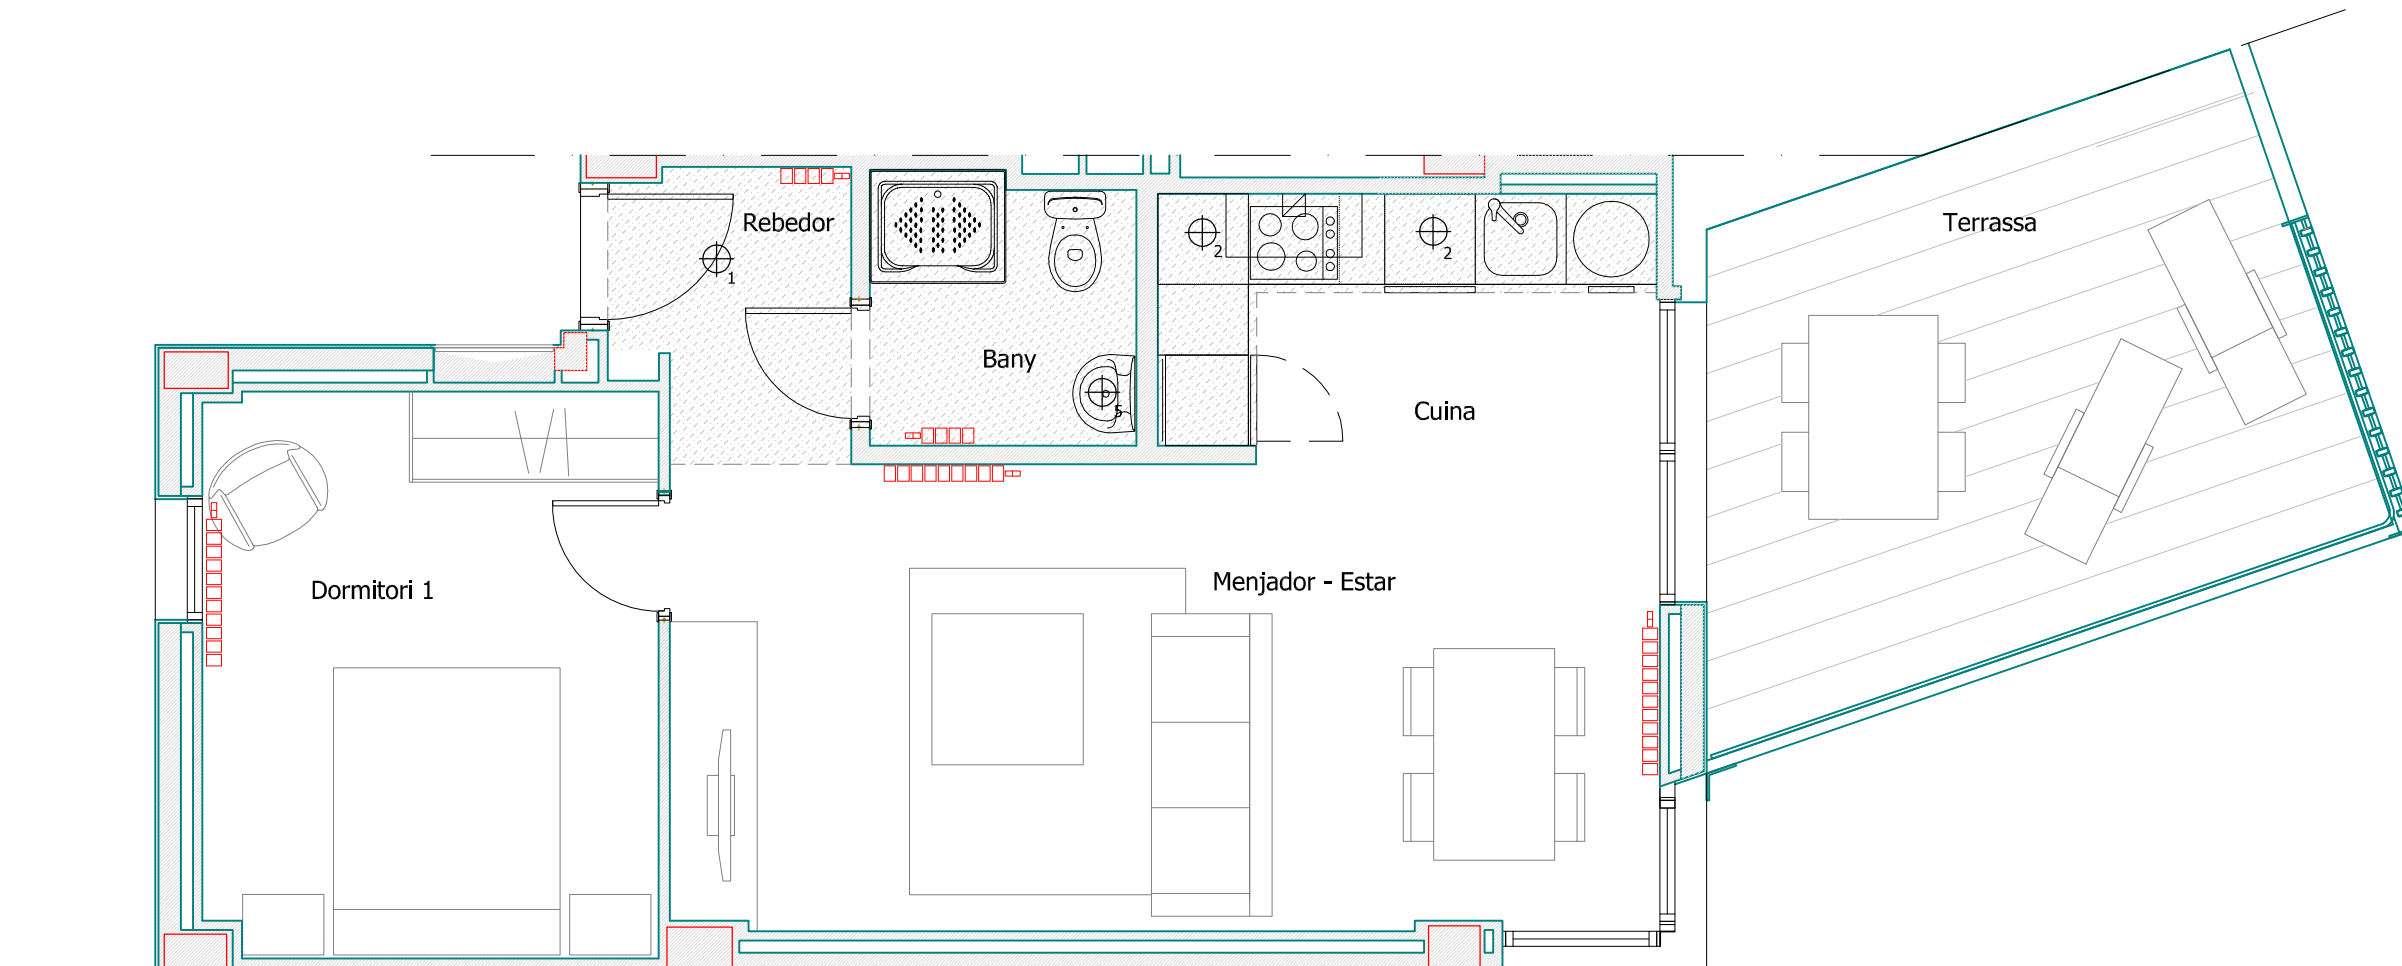


Promoció "La Florida"

Habitatge A PB 2a

Superfície total útil computable - 50,70m²

E. 1:50

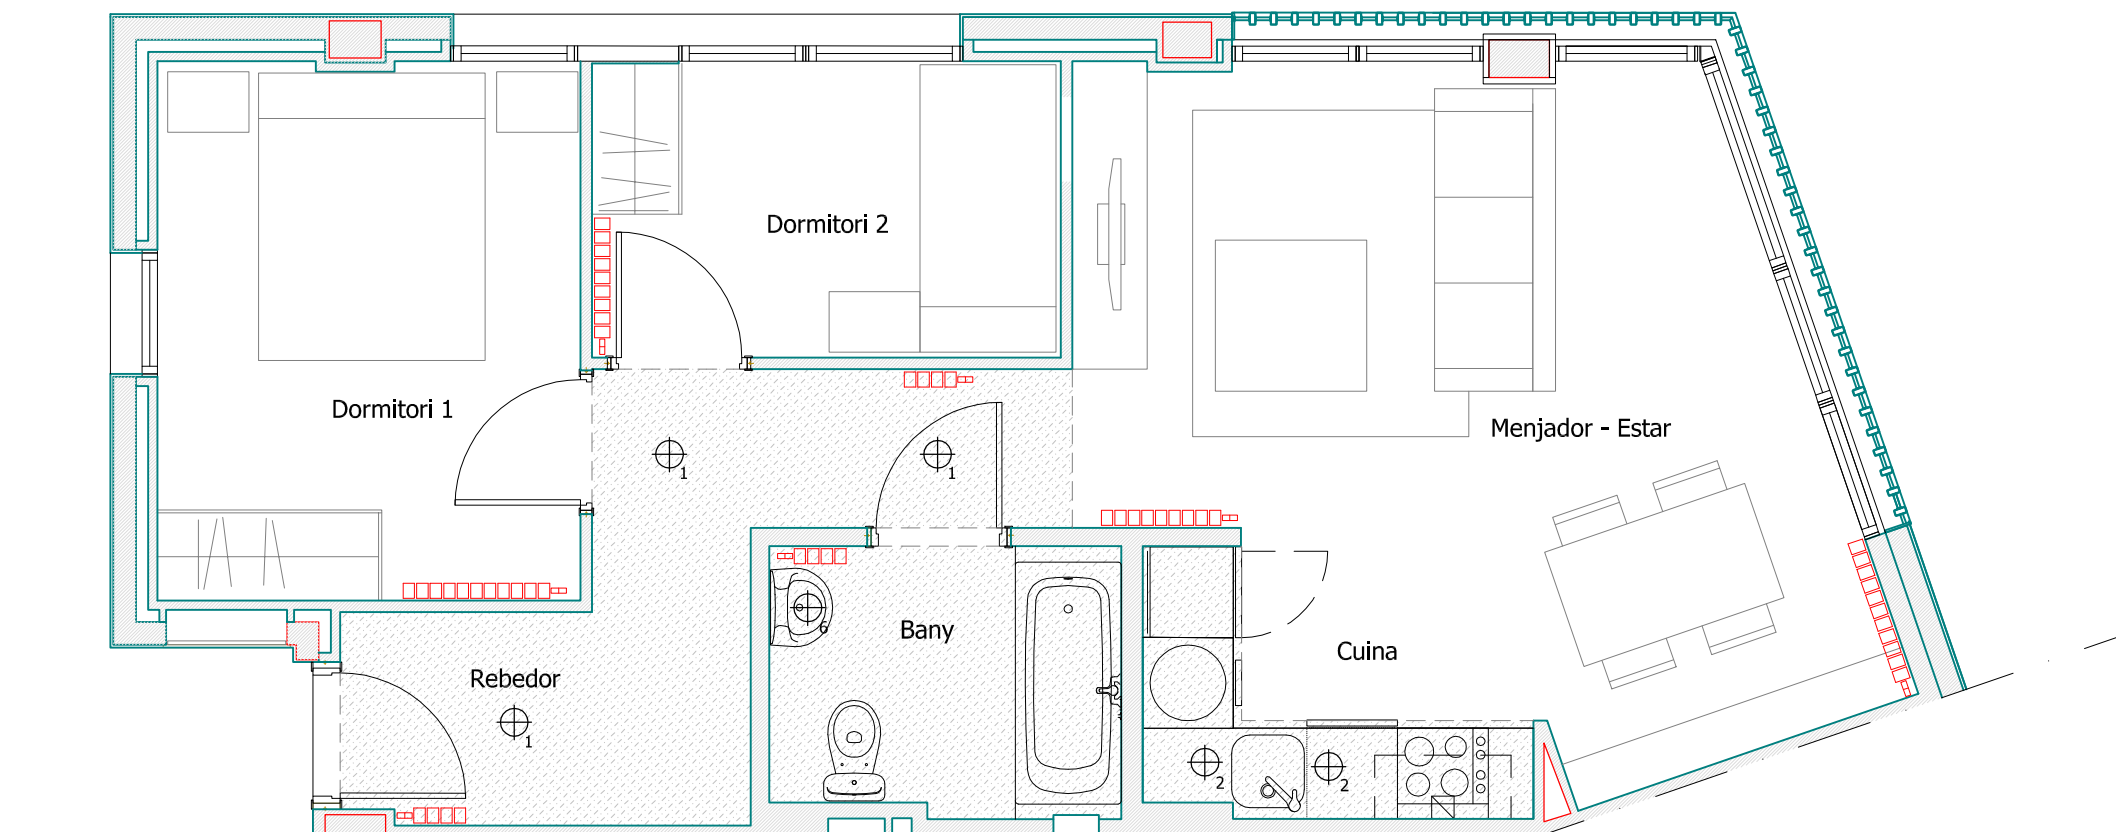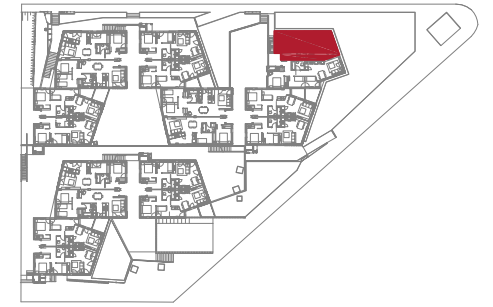


Promoció "La Florida"

Habitatge B 1r 1a - p1

Superfície total útil computable - 67,94m²

E. 1:50

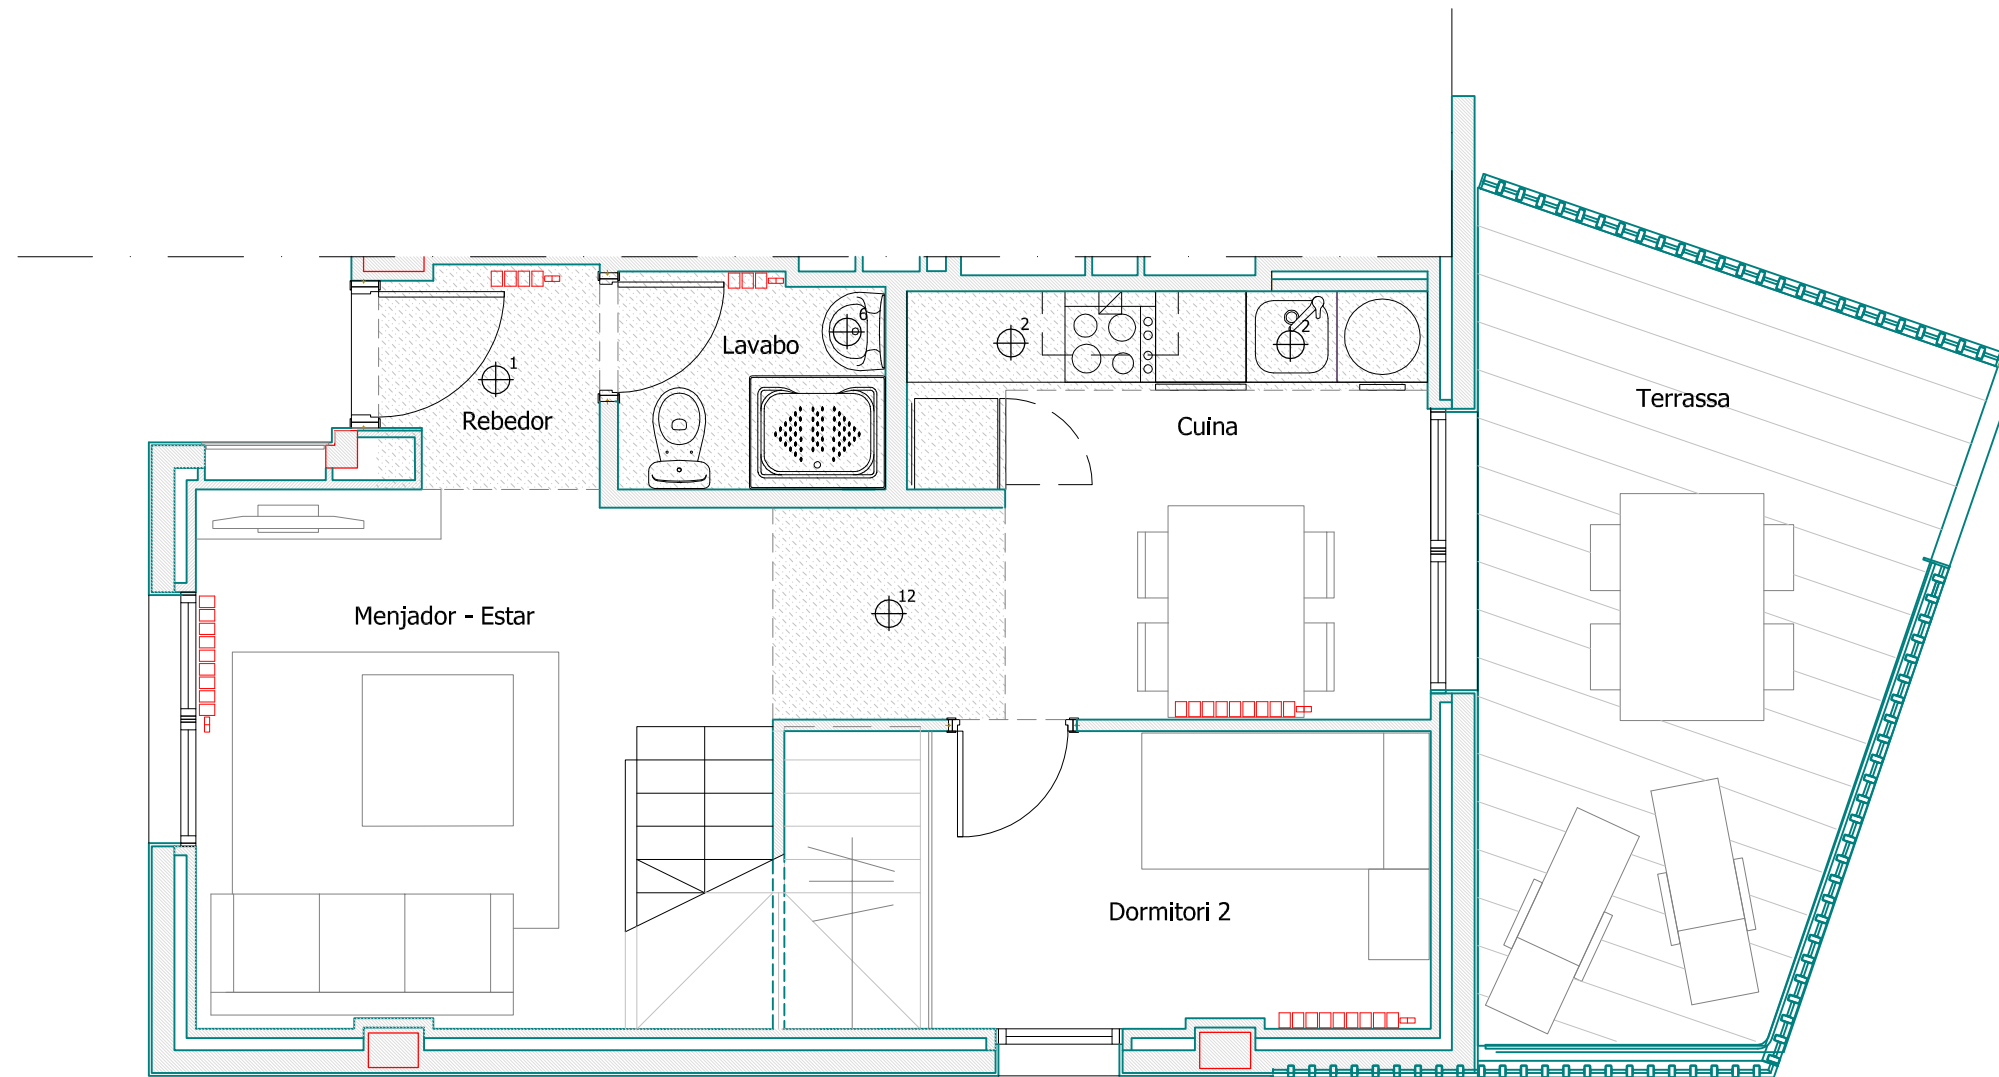


Promoció "La Florida"

Habitatge B 1r 1a - p2

Superfície total útil computable - 67,94m²

E. 1:50

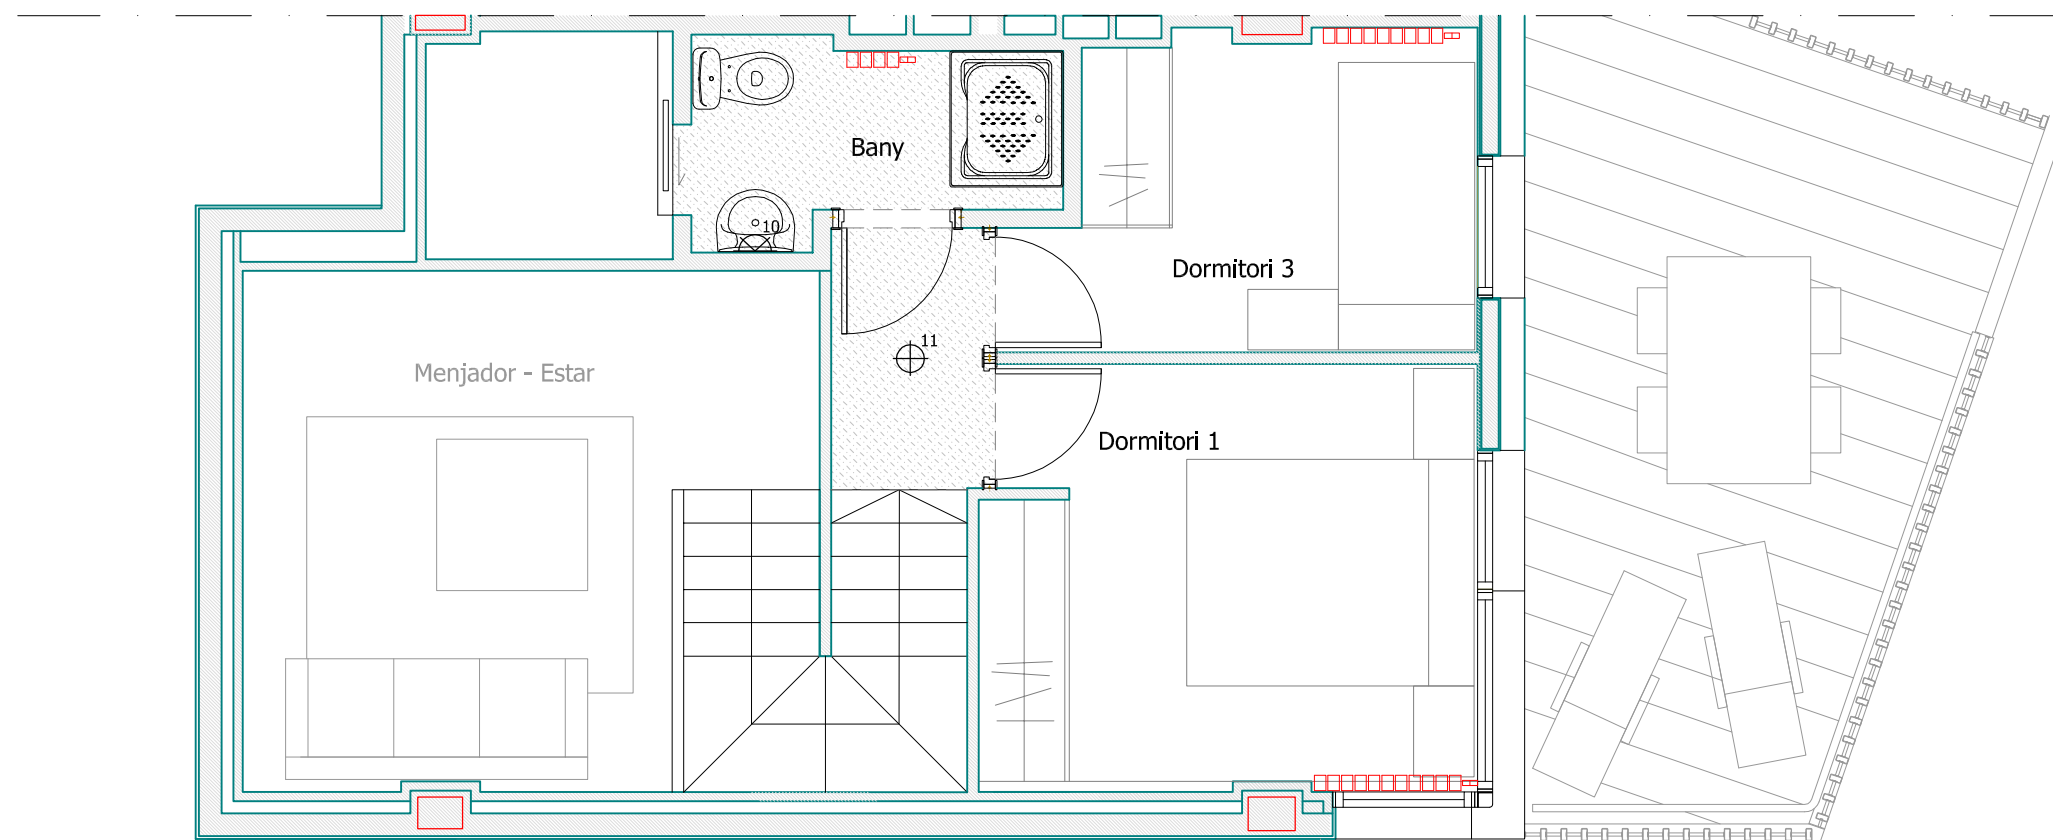


Promoció "La Florida"

Habitatge C 1r 2a

Superfície total útil computable - 63,15m²

E. 1:50

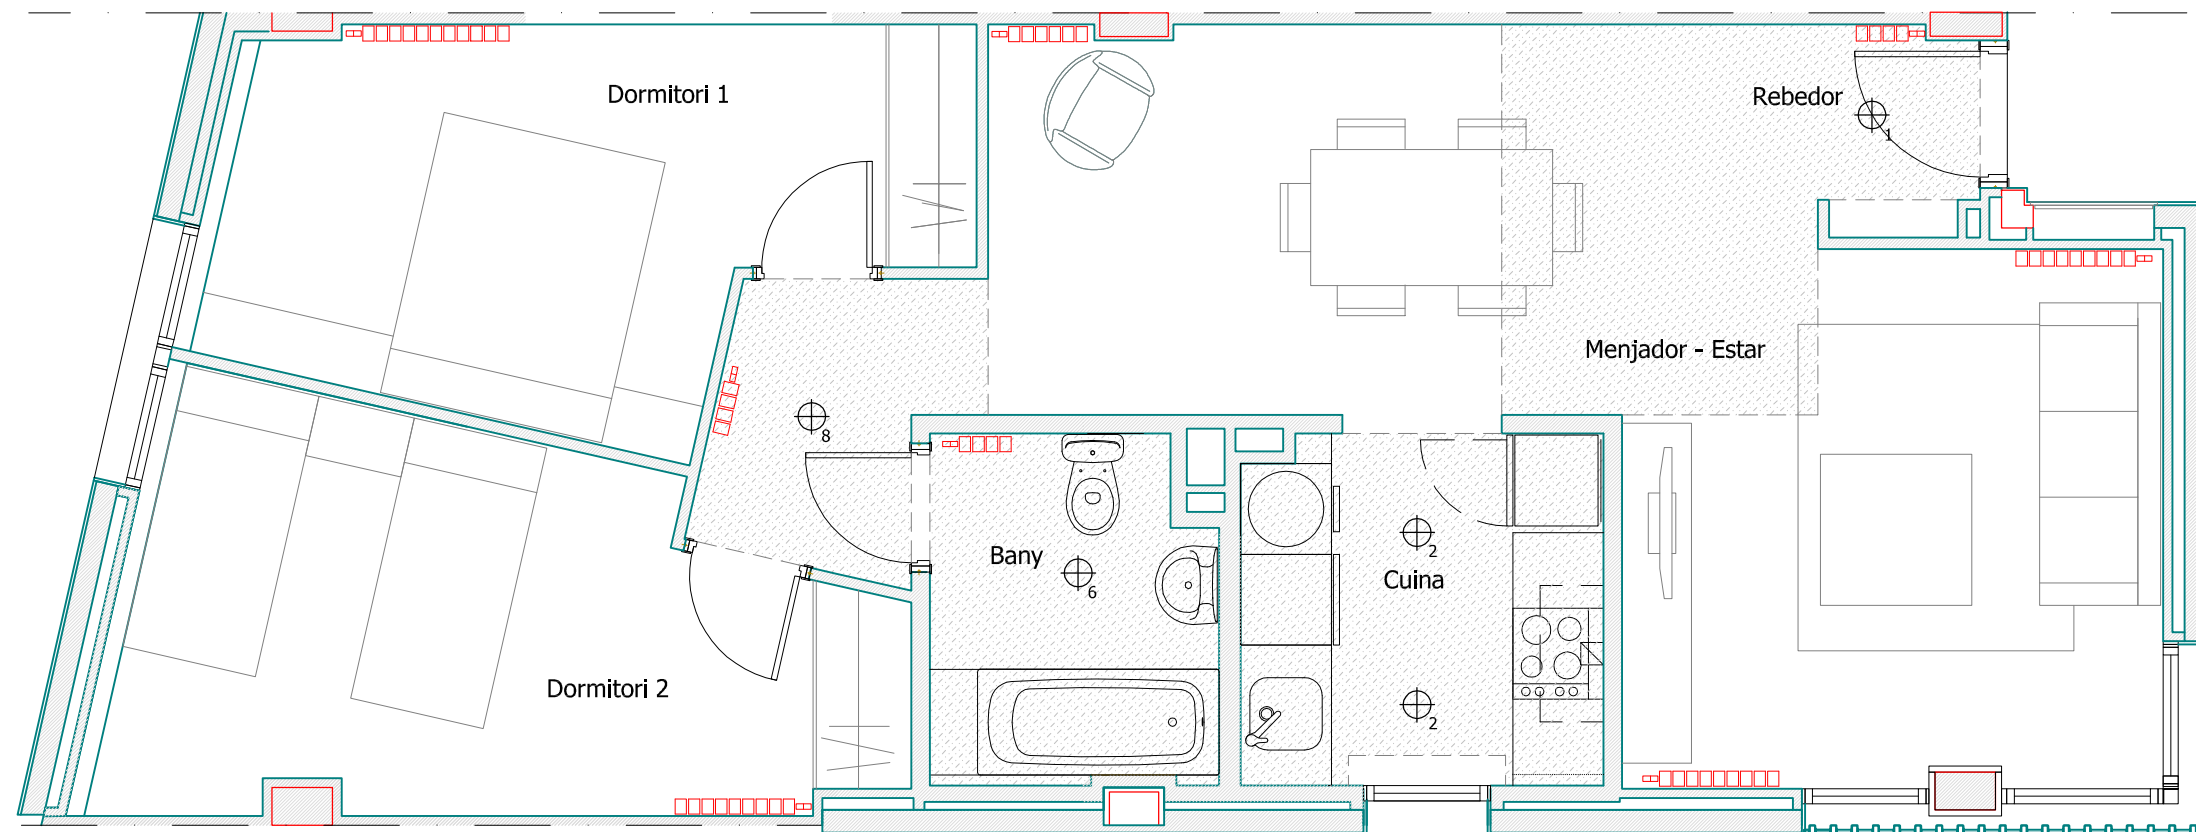


Promoció "La Florida"

Habitatge C PB 3a

Superfície total útil computable - 54,20m²

E. 1:50

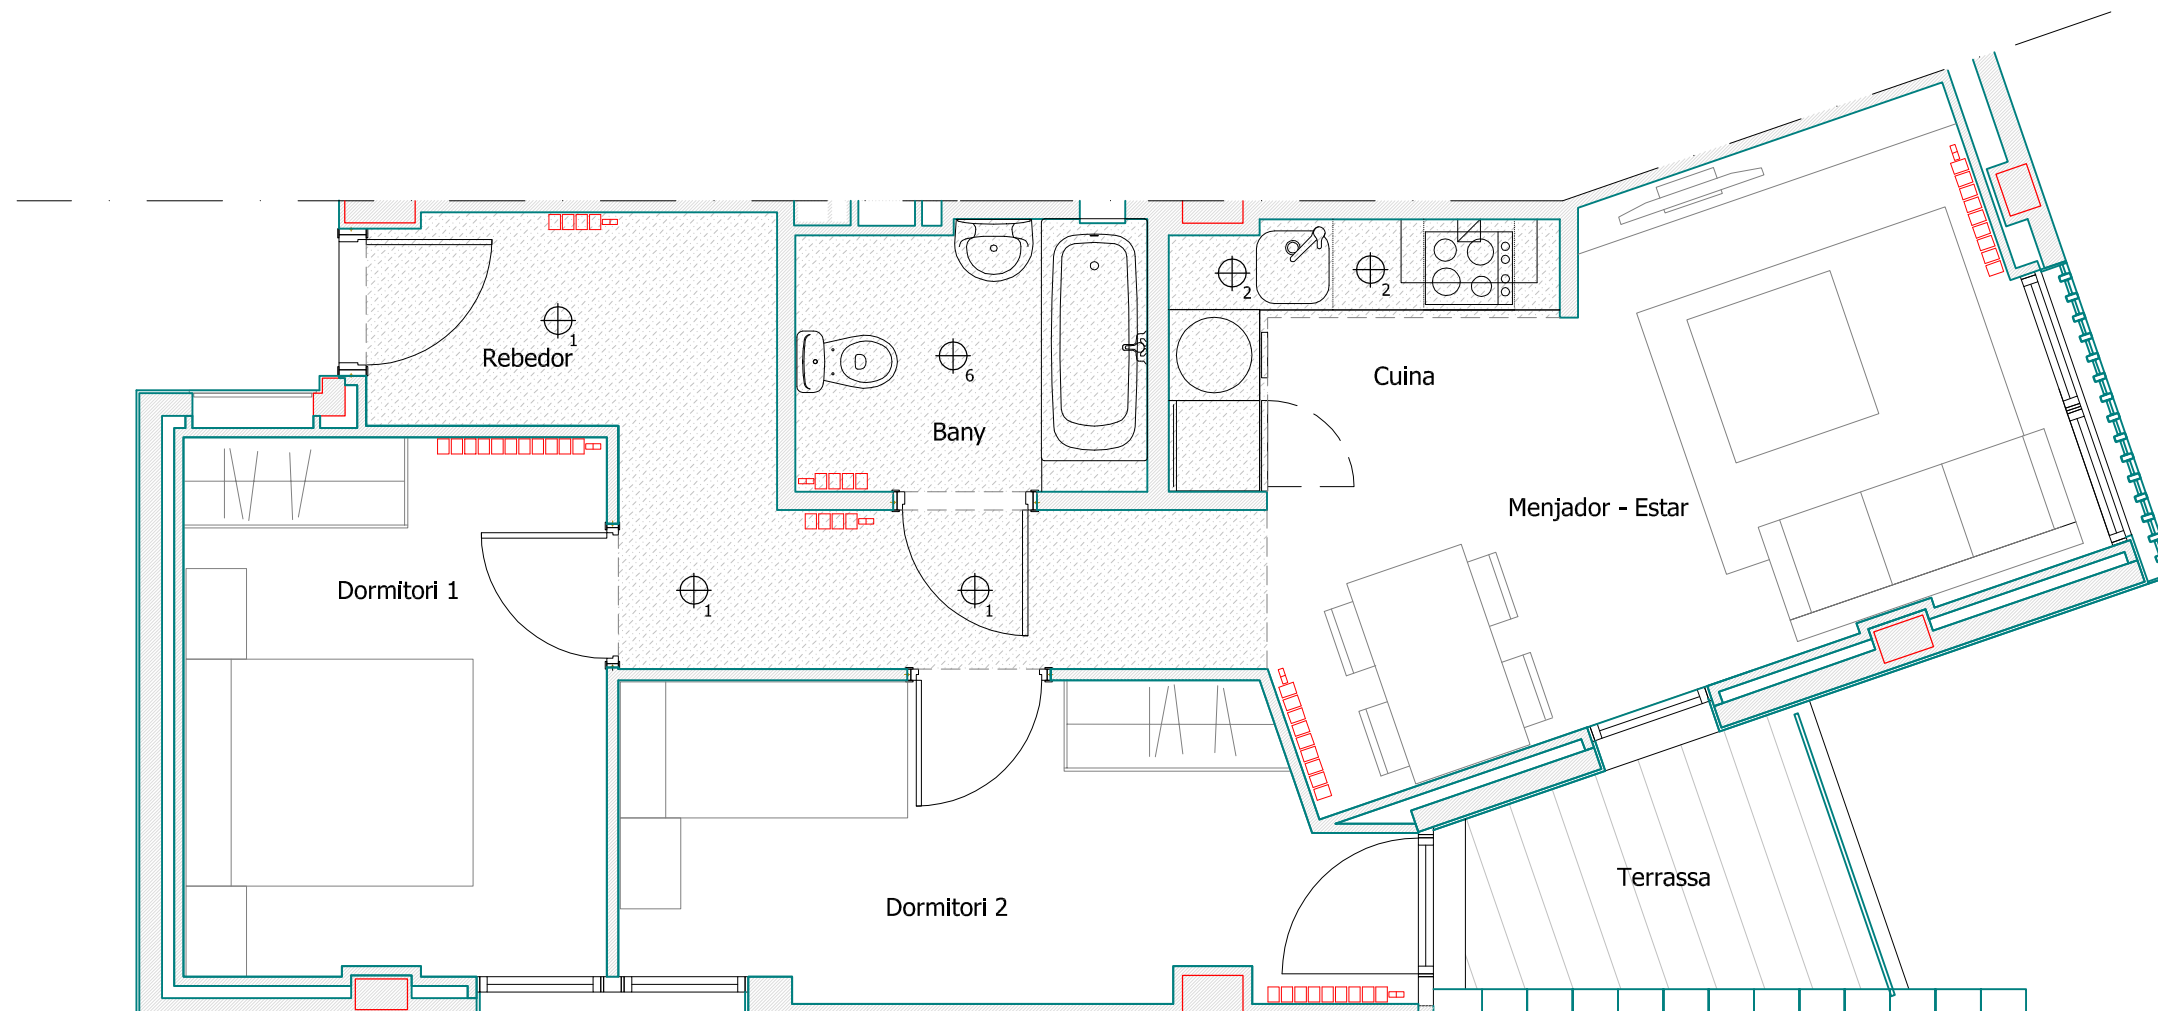

Promoció "La Florida"

Habitatge D PB 2a

Superfície total útil computable - 64,78m²

E. 1:50

