

# Promoció Setúria

20 habitatges amb protecció oficial de lloguer




## SUPERFÍCIES ÚTILS

Rebedor	2.65 m <sup>2</sup>
Passadís	3.68 m <sup>2</sup>
Cuina	8.36 m <sup>2</sup>
Menjador-estar	18.43 m <sup>2</sup>
Dormitori 1	11.43 m <sup>2</sup>
Dormitori 2	7.35 m <sup>2</sup>
Bany	3.87 m <sup>2</sup>

Terrassa 8.19 m<sup>2</sup>

## SUP. COMPUTABLES


Superfície útil interior	55.77 m <sup>2</sup>
Superfície útil exterior	4.10 m <sup>2</sup>
Superfície útil total	59.87 m <sup>2</sup>

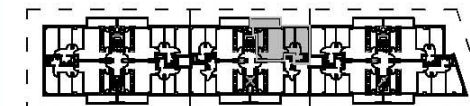

Emplaçament habitatge per planta



Les superfícies definitives seran las que resultin de l'execució d'obra.  
Es farà el lliurament de l'habitatge tan sols amb el mobiliari i electrodomèstics que constin a la memòria d'acabat.  
Aquest plànol no revesteix caràcter contractual.

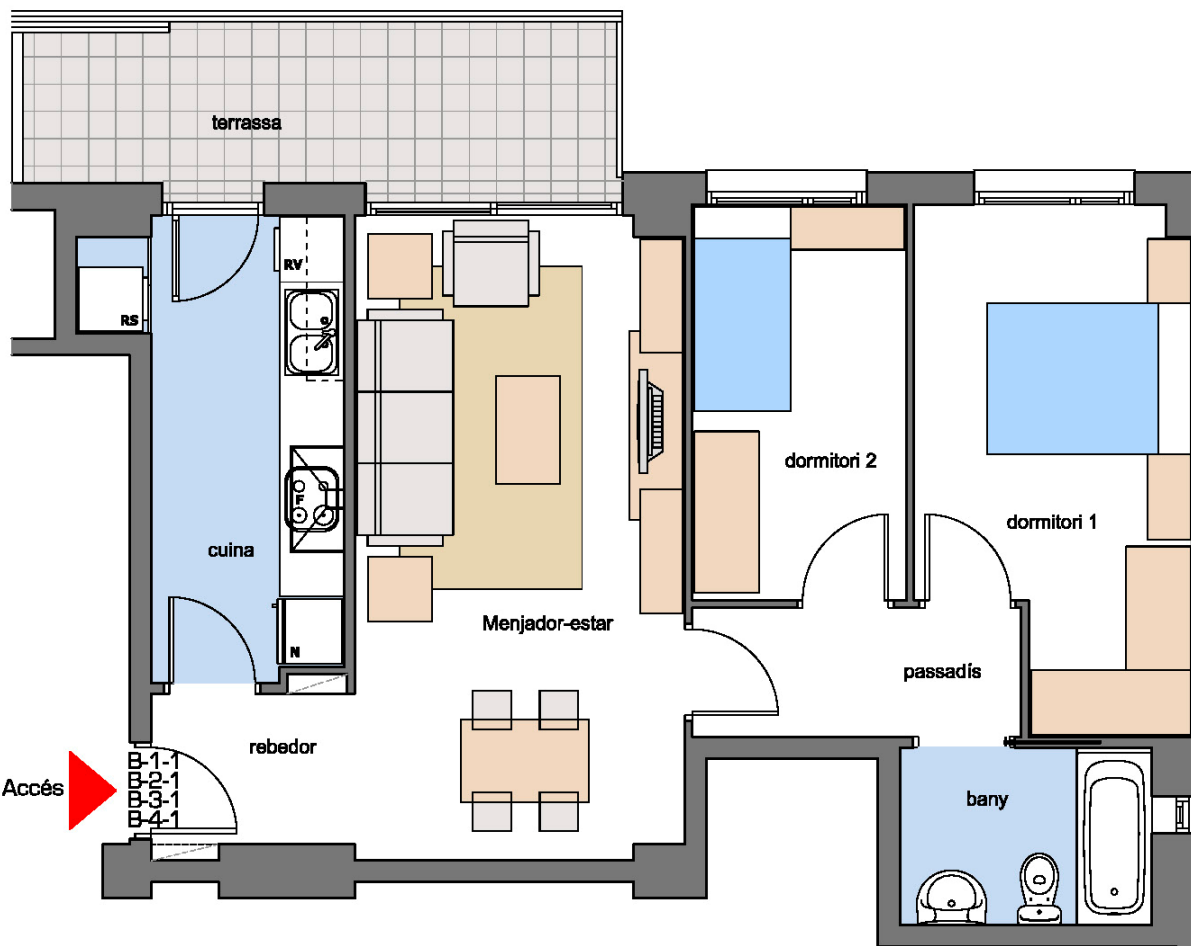


Escala B - Planta 1a / 2a / 3a i 4a porta 1a



# Promoció Setúria

20 habitatges amb protecció oficial de lloguer

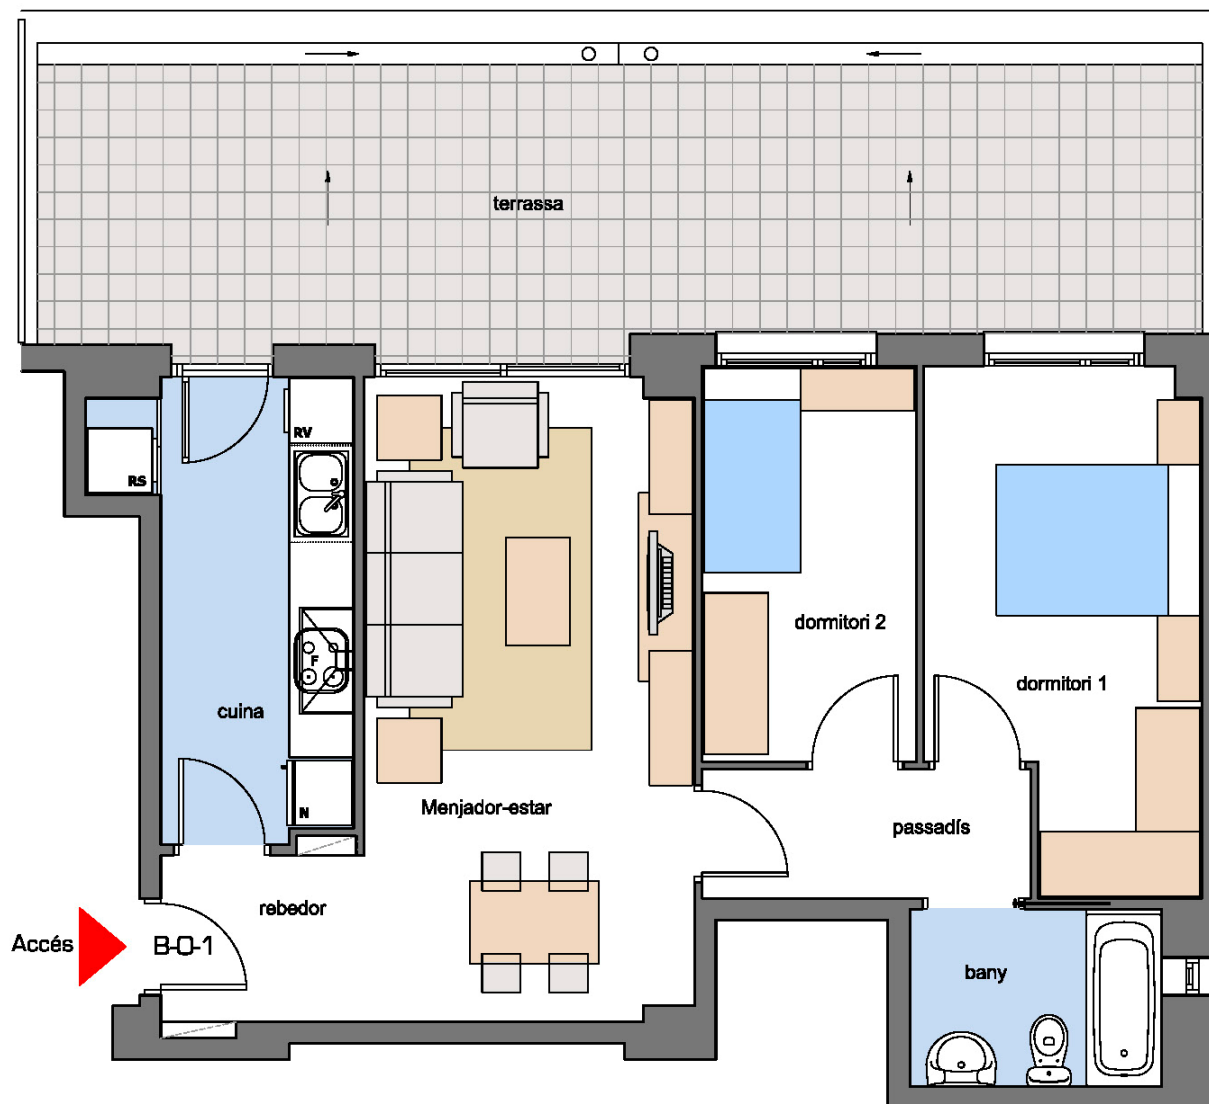


## SUPERFÍCIES ÚTILS

Rebedor	2.94 m <sup>2</sup>
Passadís	3.68 m <sup>2</sup>
Cuina	8.36 m <sup>2</sup>
Menjador-estar	18.43 m <sup>2</sup>
Dormitori 1	11.43 m <sup>2</sup>
Dormitori 2	7.35 m <sup>2</sup>
Bany	3.87 m <sup>2</sup>

Terrassa 28.95 m<sup>2</sup>

## SUP. COMPUTABLES

Superfície útil interior	58.08 m <sup>2</sup>
Superfície útil exterior	5.80 m <sup>2</sup>
Superfície útil total	61.66 m <sup>2</sup>

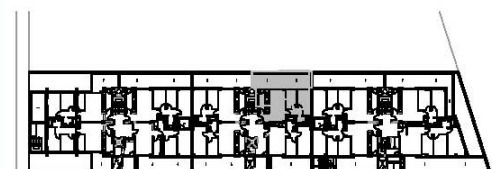

Emplaçament habitatge per planta



Les superfícies definitives seran les que resultin de l'execució d'obra.  
Es farà el lliurament de l'habitatge tan sols amb el mobiliari i electrodomèstics que constin a la memòria d'acabats.  
Aquest plànol no revesteix caràcter contractual.

Escala gràfica




Escala B - Planta Baixa porta 1a



# PROMOCIÓ SETÚRIA

La Seu d'Urgell

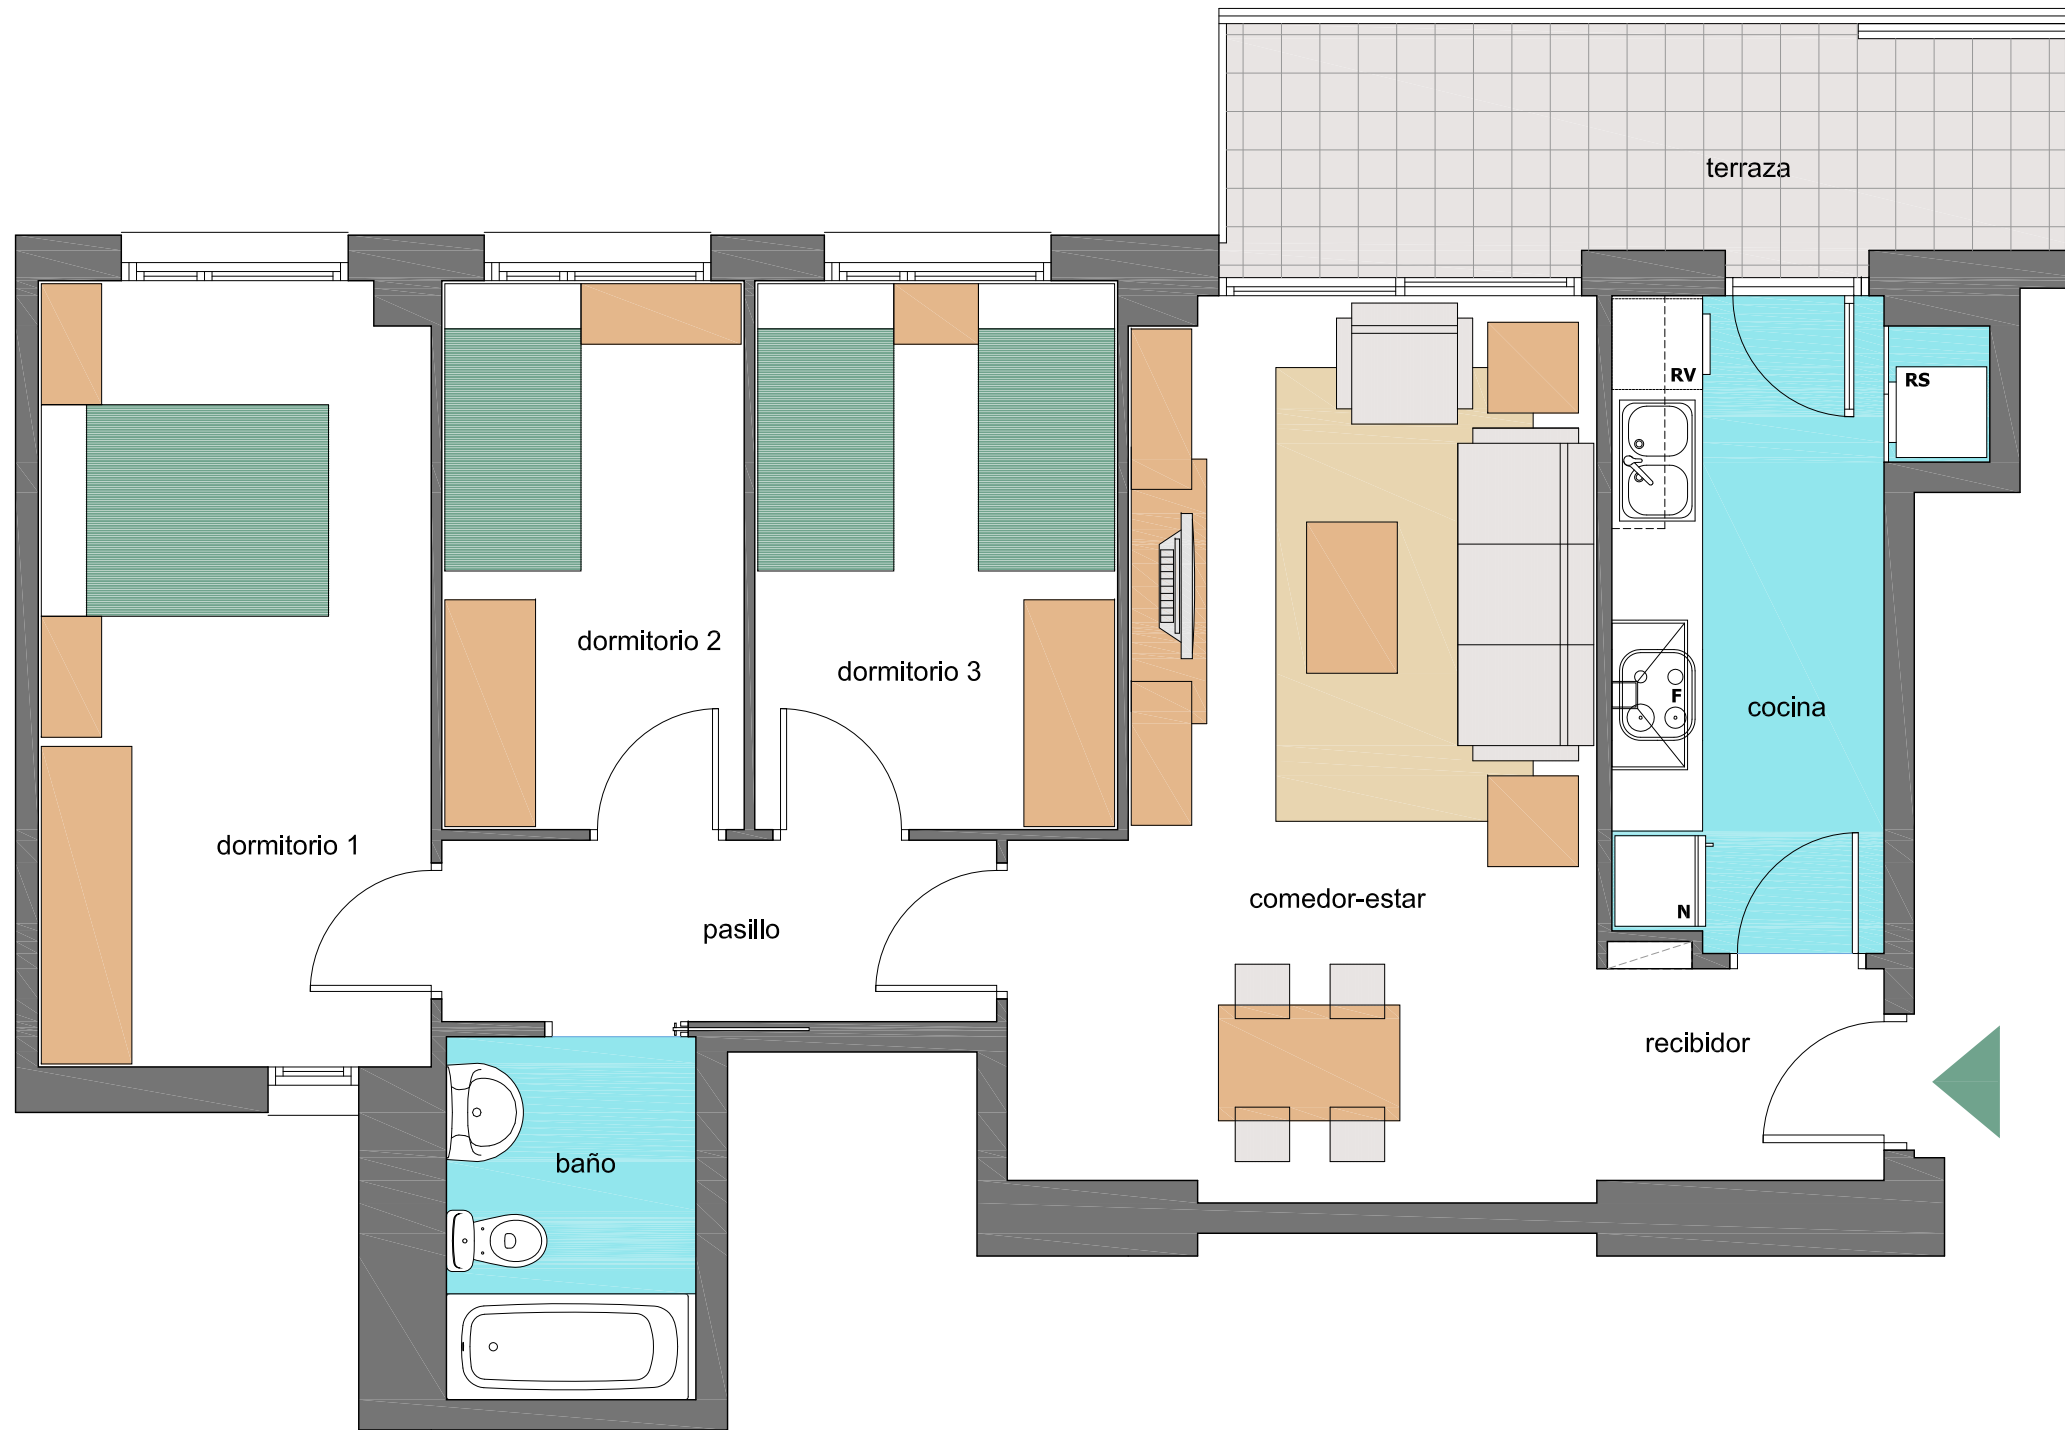


## SUPERFICIES ÚTILES

Recibidor	2.65 m <sup>2</sup>
Pasillo	4.40 m <sup>2</sup>
Cocina	8.36 m <sup>2</sup>
Comedor-estar	20.23 m <sup>2</sup>
Dormitorio 1	13.40 m <sup>2</sup>
Dormitorio 2	7.25 m <sup>2</sup>
Dormitorio 3	8.71 m <sup>2</sup>
Baño	3.95 m <sup>2</sup>
Terraza	8.19 m <sup>2</sup>

## SUP. COMPUTABLES

Superficie útil interior	68.95 m <sup>2</sup>
Superficie útil exterior	4.10 m <sup>2</sup>
Superficie útil total	73.05 m <sup>2</sup>

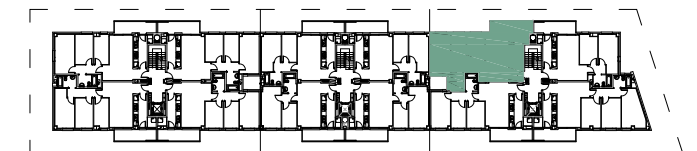

Emplazamiento vivienda por planta



Escala gráfica




Escalera C - Planta 2<sup>a</sup> puerta 4<sup>a</sup>



# PROMOCIÓ SETÚRIA


## La Seu d'Urgell

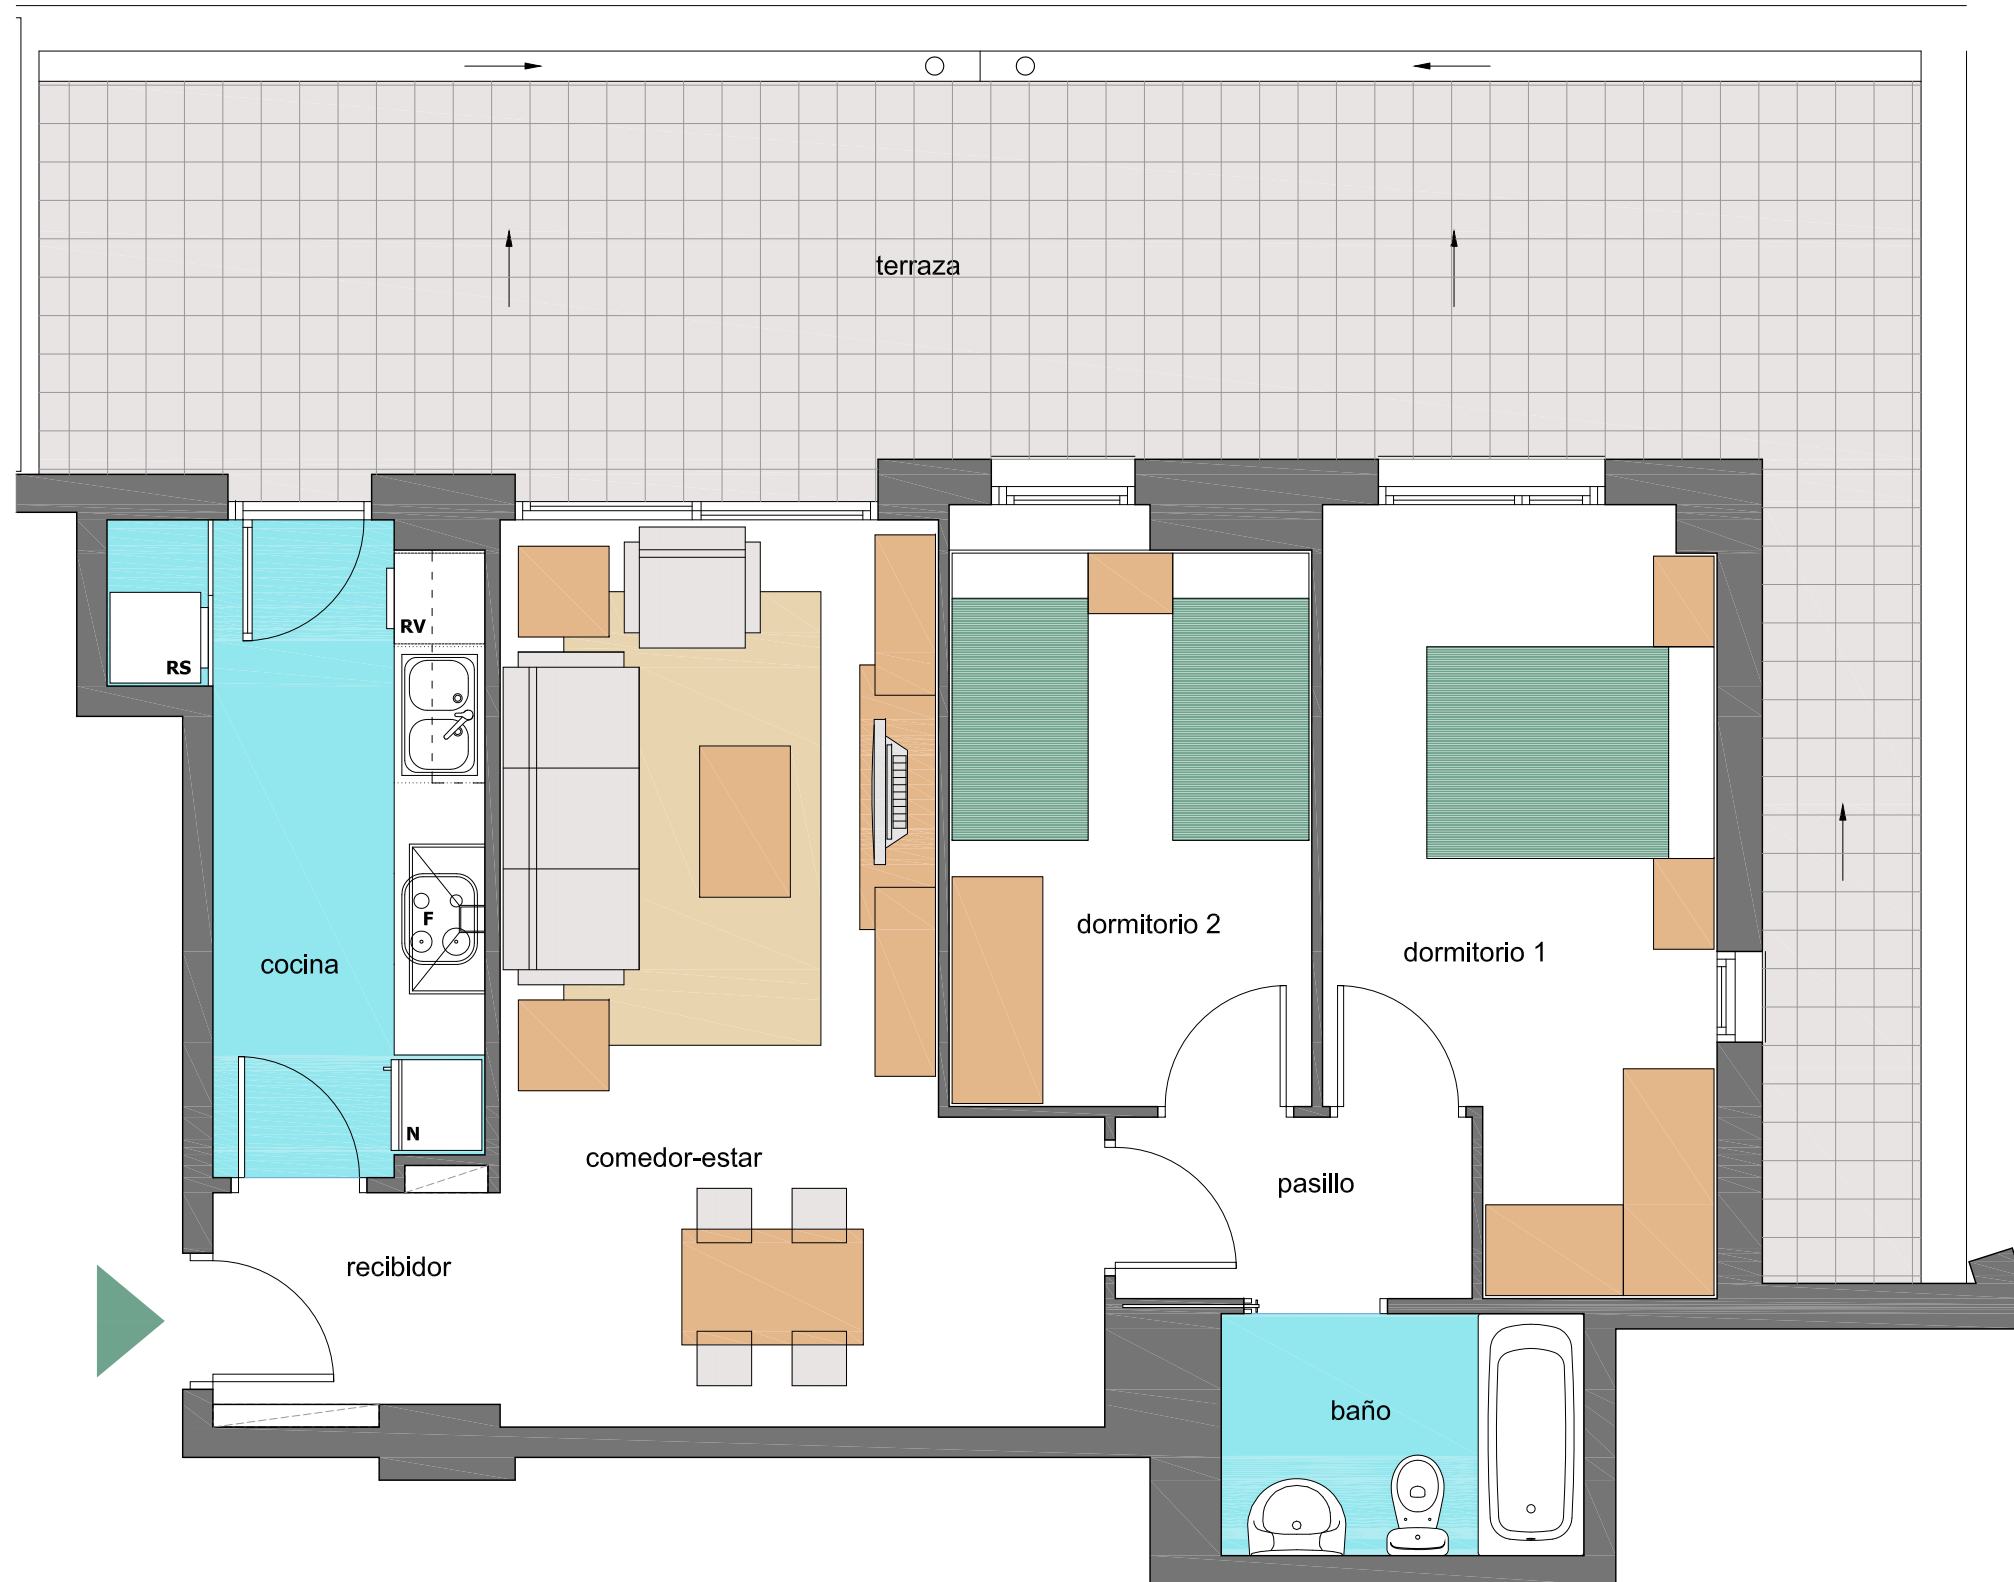

Escala gràfica



Escalera C - Planta Baja puerta 1<sup>a</sup>

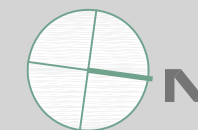


### SUPERFICIES ÚTILES

Recibidor	2.65 m <sup>2</sup>
Pasillo	2.83 m <sup>2</sup>
Cocina	8.38 m <sup>2</sup>
Comedor-estar	19.65 m <sup>2</sup>
Dormitorio 1	12.26 m <sup>2</sup>
Dormitorio 2	9.23 m <sup>2</sup>
Baño	3.83 m <sup>2</sup>

Terraza 39.83 m<sup>2</sup>

### SUP. COMPUTABLES

Superficie útil interior	58.83 m <sup>2</sup>
Superficie útil exterior	5.88 m <sup>2</sup>
Superficie útil total	64.71 m <sup>2</sup>

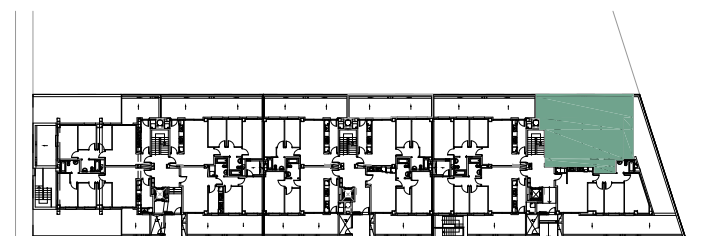


Emplazamiento vivienda por planta



# PROMOCIÓ SETÚRIA

## La Seu d'Urgell

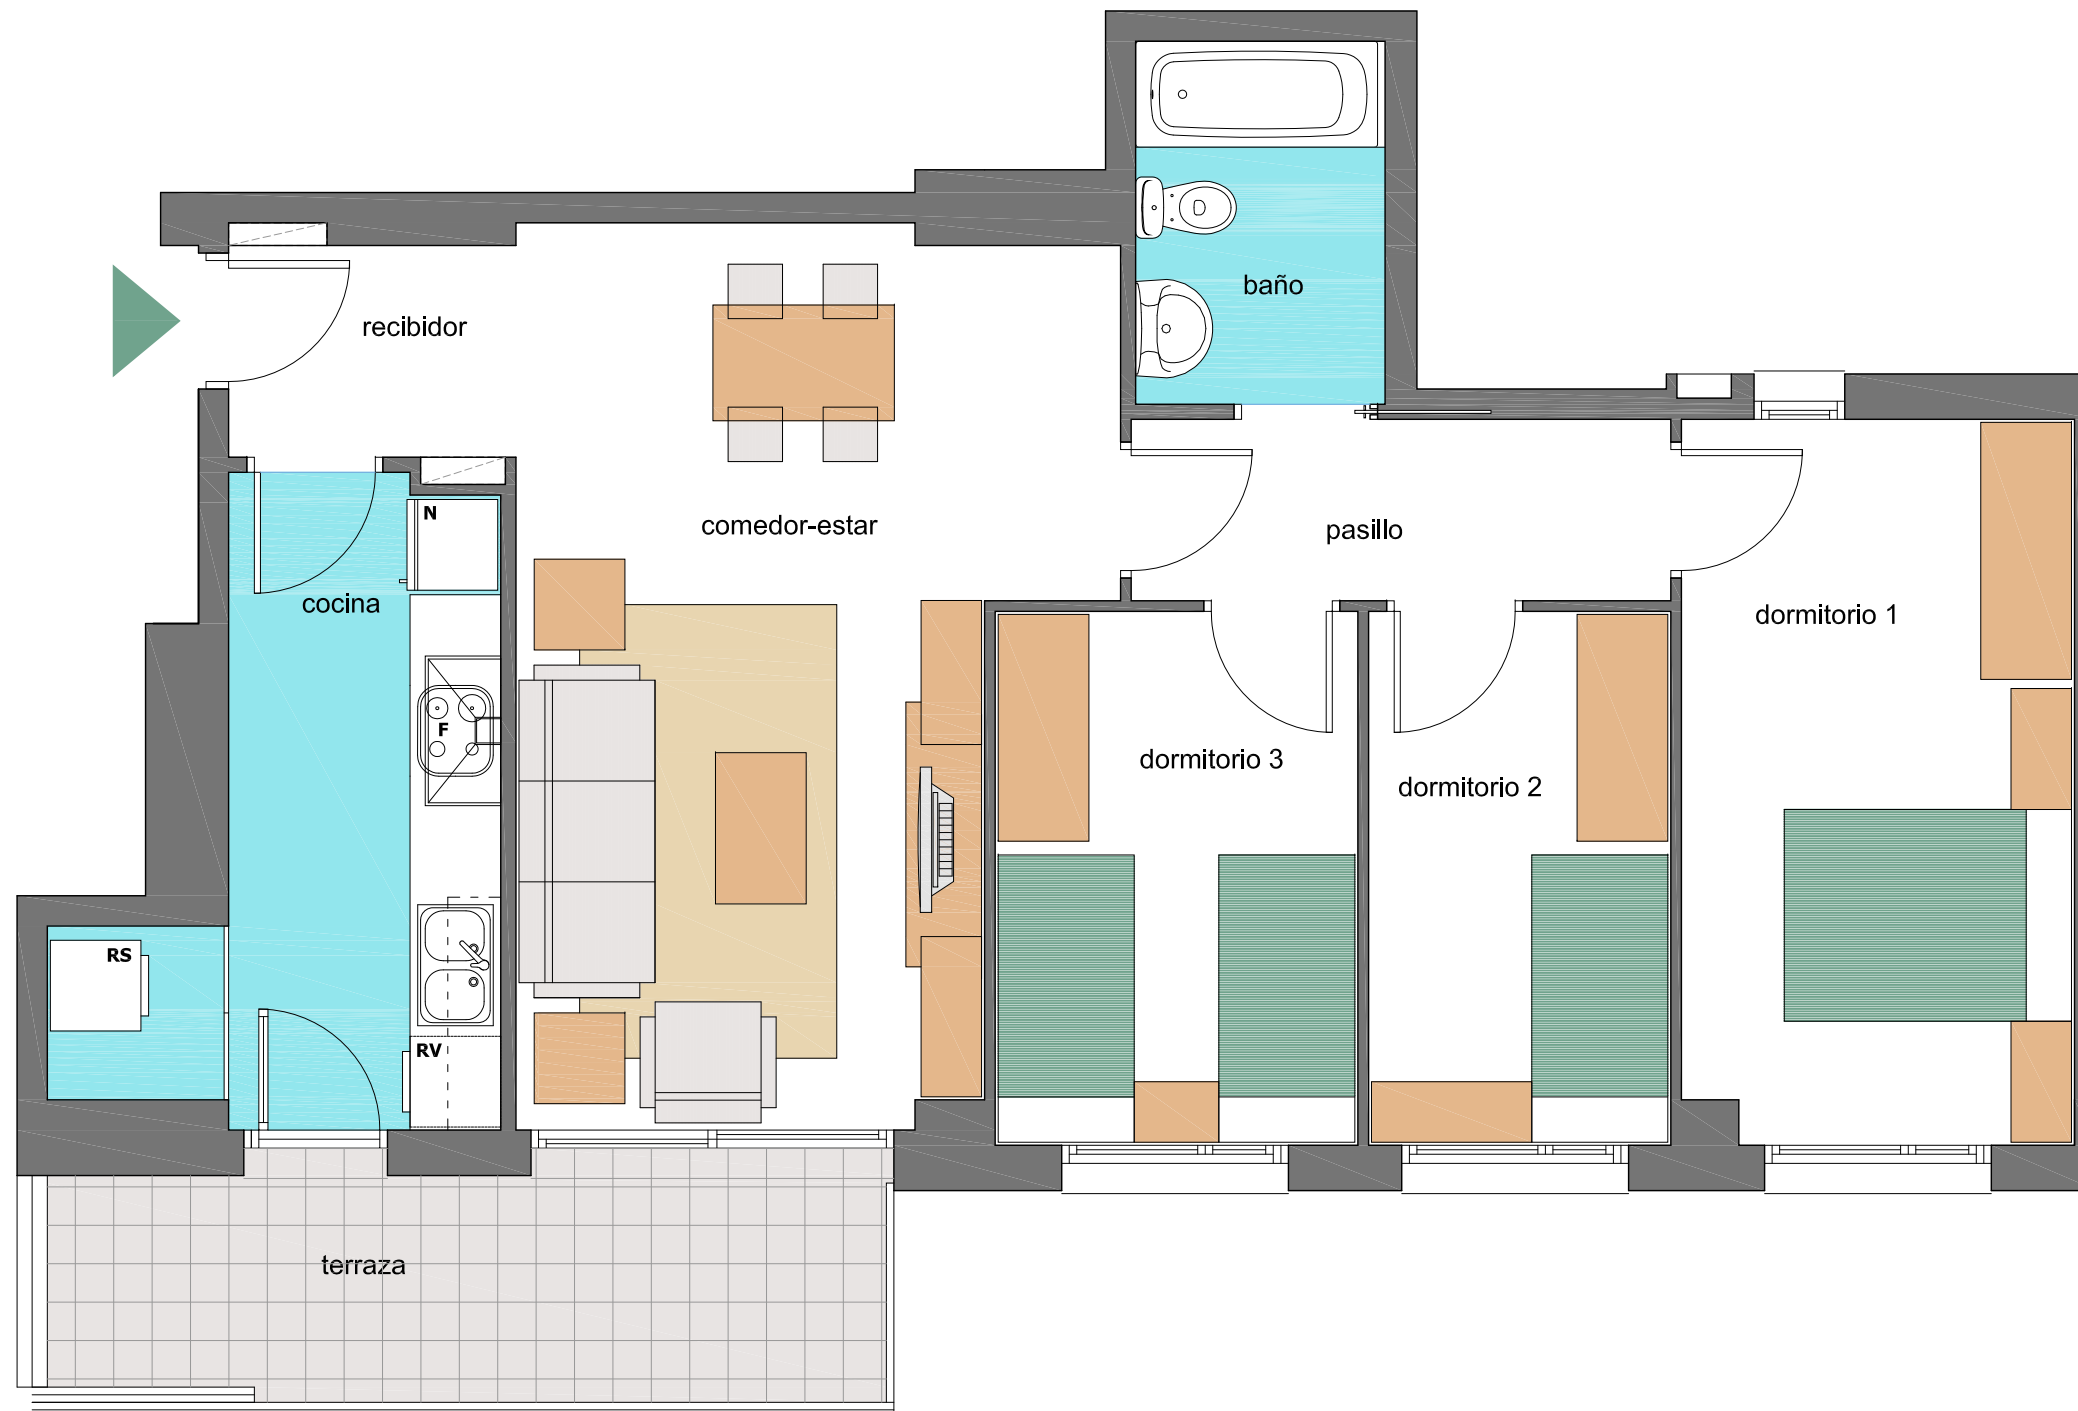


### SUPERFICIES ÚTILES

Recibidor	2.65 m <sup>2</sup>
Pasillo	4.28 m <sup>2</sup>
Cocina	9.11 m <sup>2</sup>
Comedor-estar	20.55 m <sup>2</sup>
Dormitorio 1	12.36 m <sup>2</sup>
Dormitorio 2	7.05 m <sup>2</sup>
Dormitorio 3	8.47 m <sup>2</sup>
Baño	3.95 m <sup>2</sup>
Terraza	8.19 m <sup>2</sup>

### SUP. COMPUTABLES

Superficie útil interior	68.42 m <sup>2</sup>
Superficie útil exterior	4.10 m <sup>2</sup>
Superficie útil total	72.52 m <sup>2</sup>

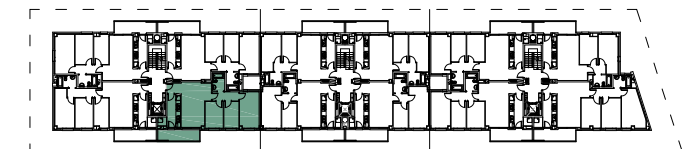

Emplazamiento vivienda por planta



Las superficies definitivas serán las que resulten de la ejecución de la obra.  
Se hará la entrega de la vivienda tan solo con el mobiliario y electrodomésticos que consten en la memoria de acabados.  
Este plano no reviste carácter contractual.

Escala gráfica



Escalera A - Planta 1 a puerta 2a

