



L'Arboç

Montmeló




Tipus 1D.02

A Pla 13a

SUP. CONSTRUÏDA	53,41 m²
TOTAL Sup. Útil Interior	45,89 m ²
TOTAL Sup. Exterior	4,50 m ²
TOTAL Sup. Útil Computable	48,14 m ²

PC-01-260312

UBICACIÓ A LA PROMOCIÓ

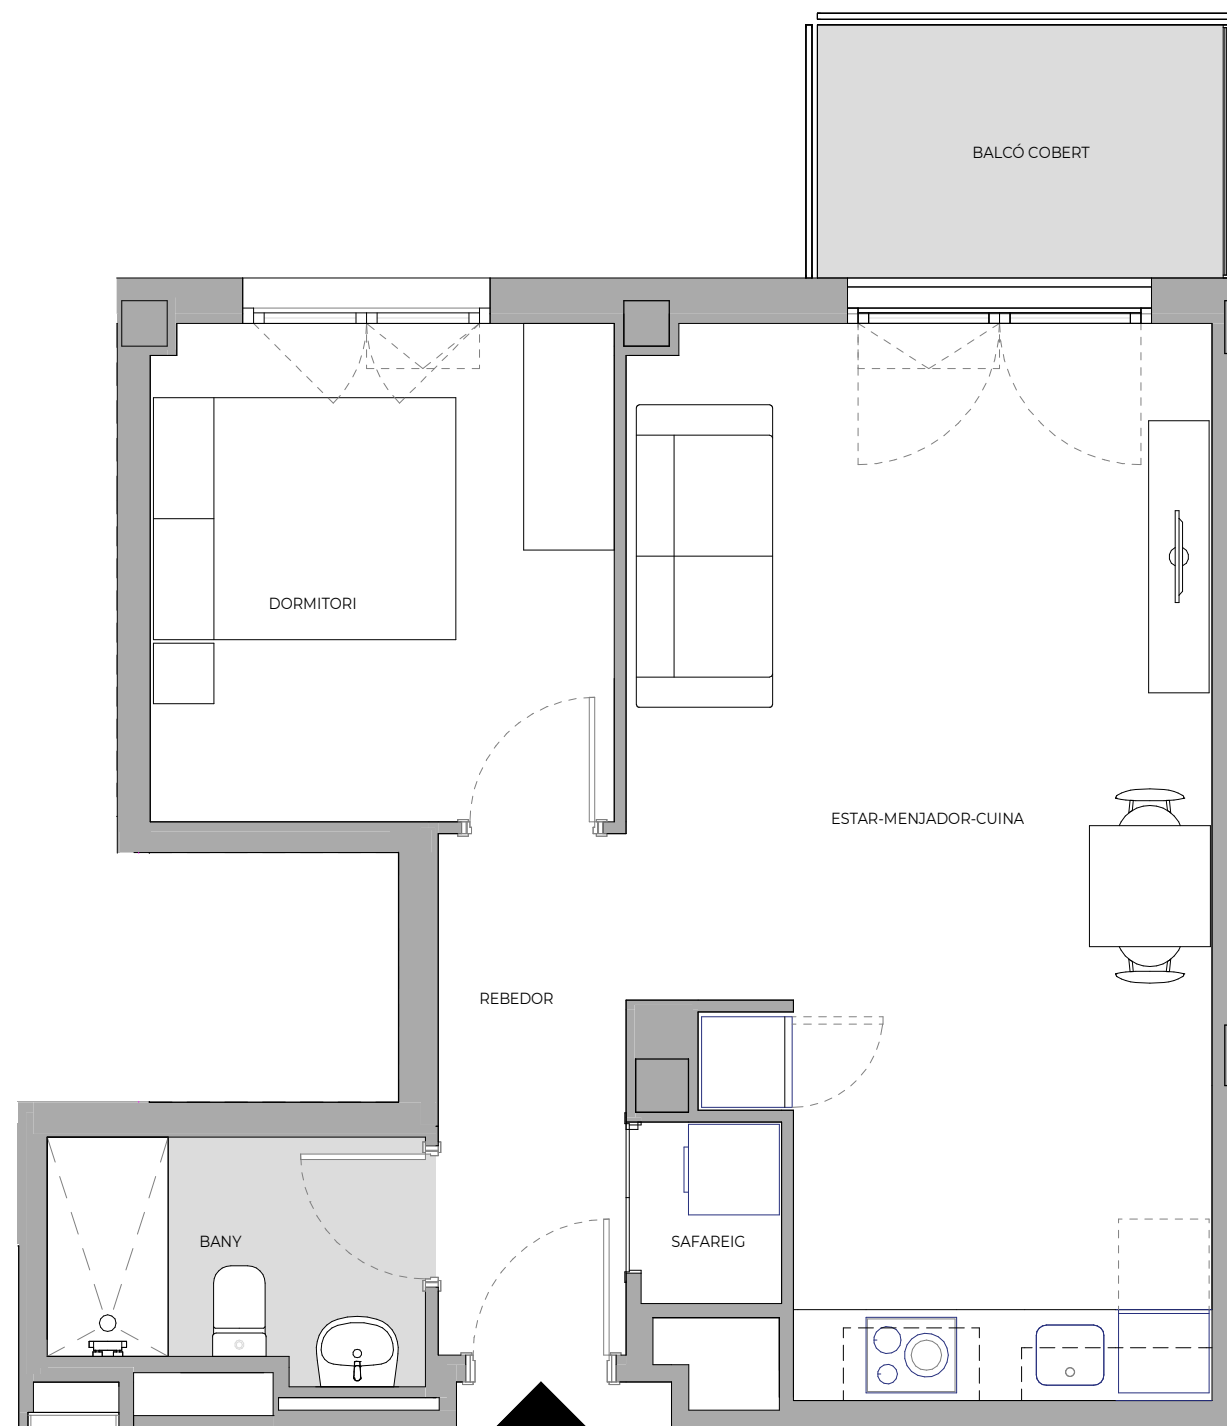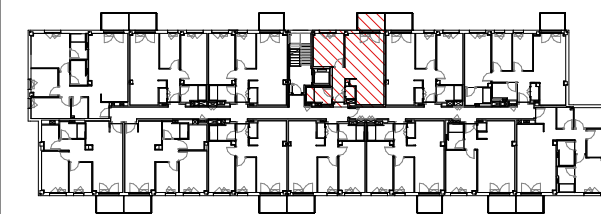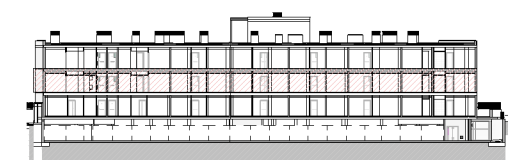

Gestiona:



FUNDACIÓ
NOU LLOC
Habitatge Social

F-P01-01-13

El mobiliari representat és purament orientatiu i no està inclòs a l'habitatge, a excepció de l'explicitament descrit a les memòries de qualitats.

F-P01-01-13